

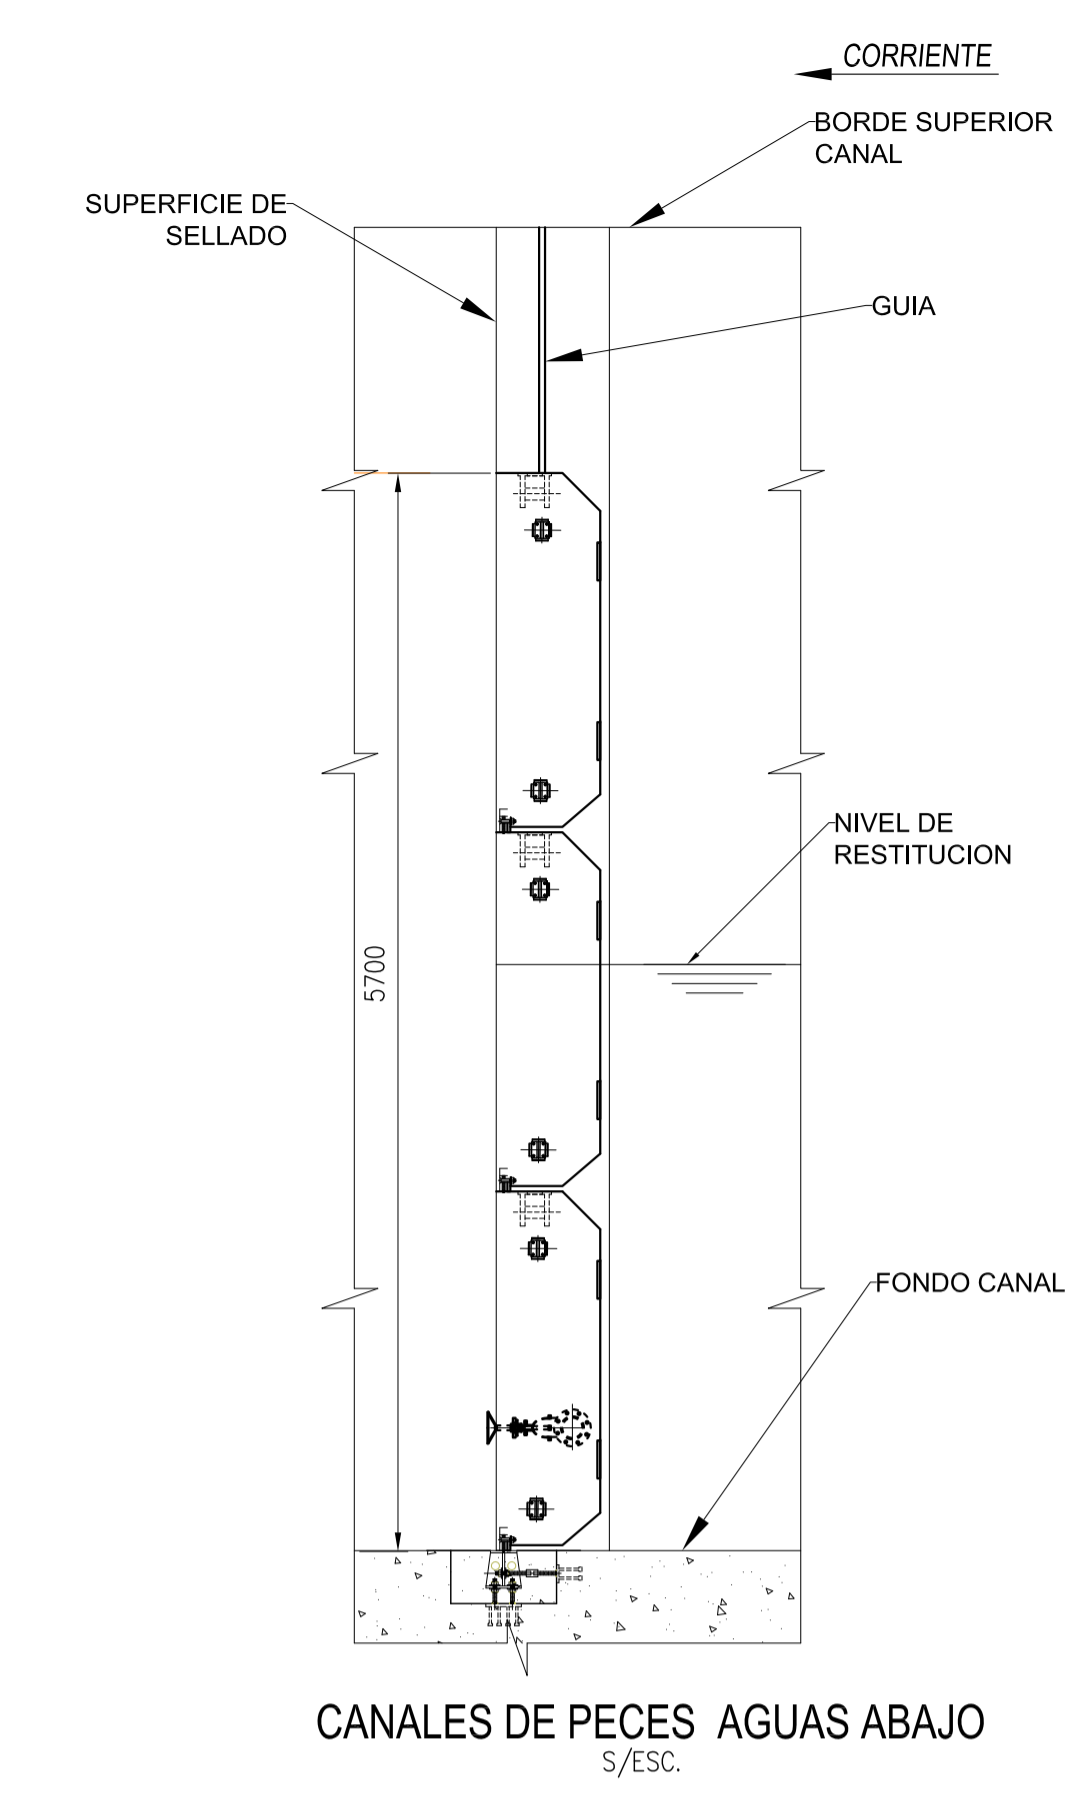
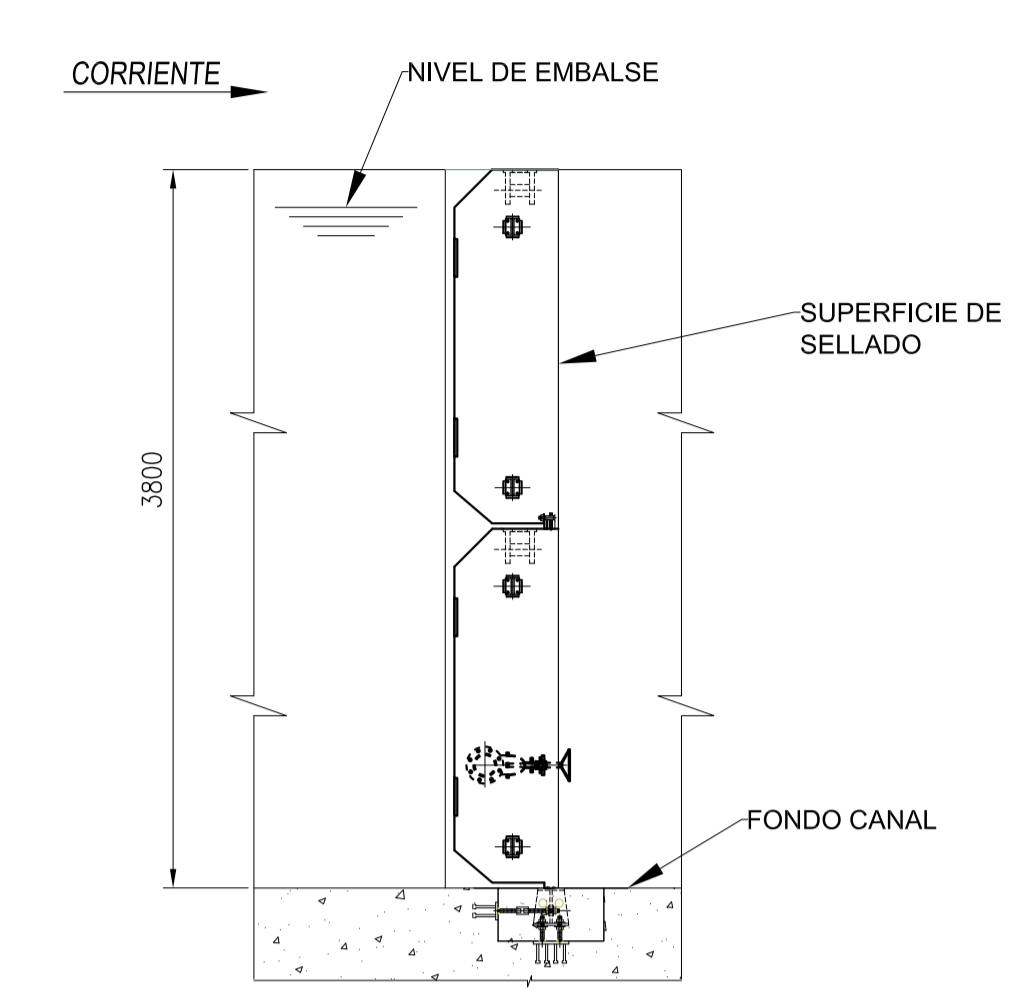


ATAGUIA DE INSPECCION DEL CANAL DE PECES

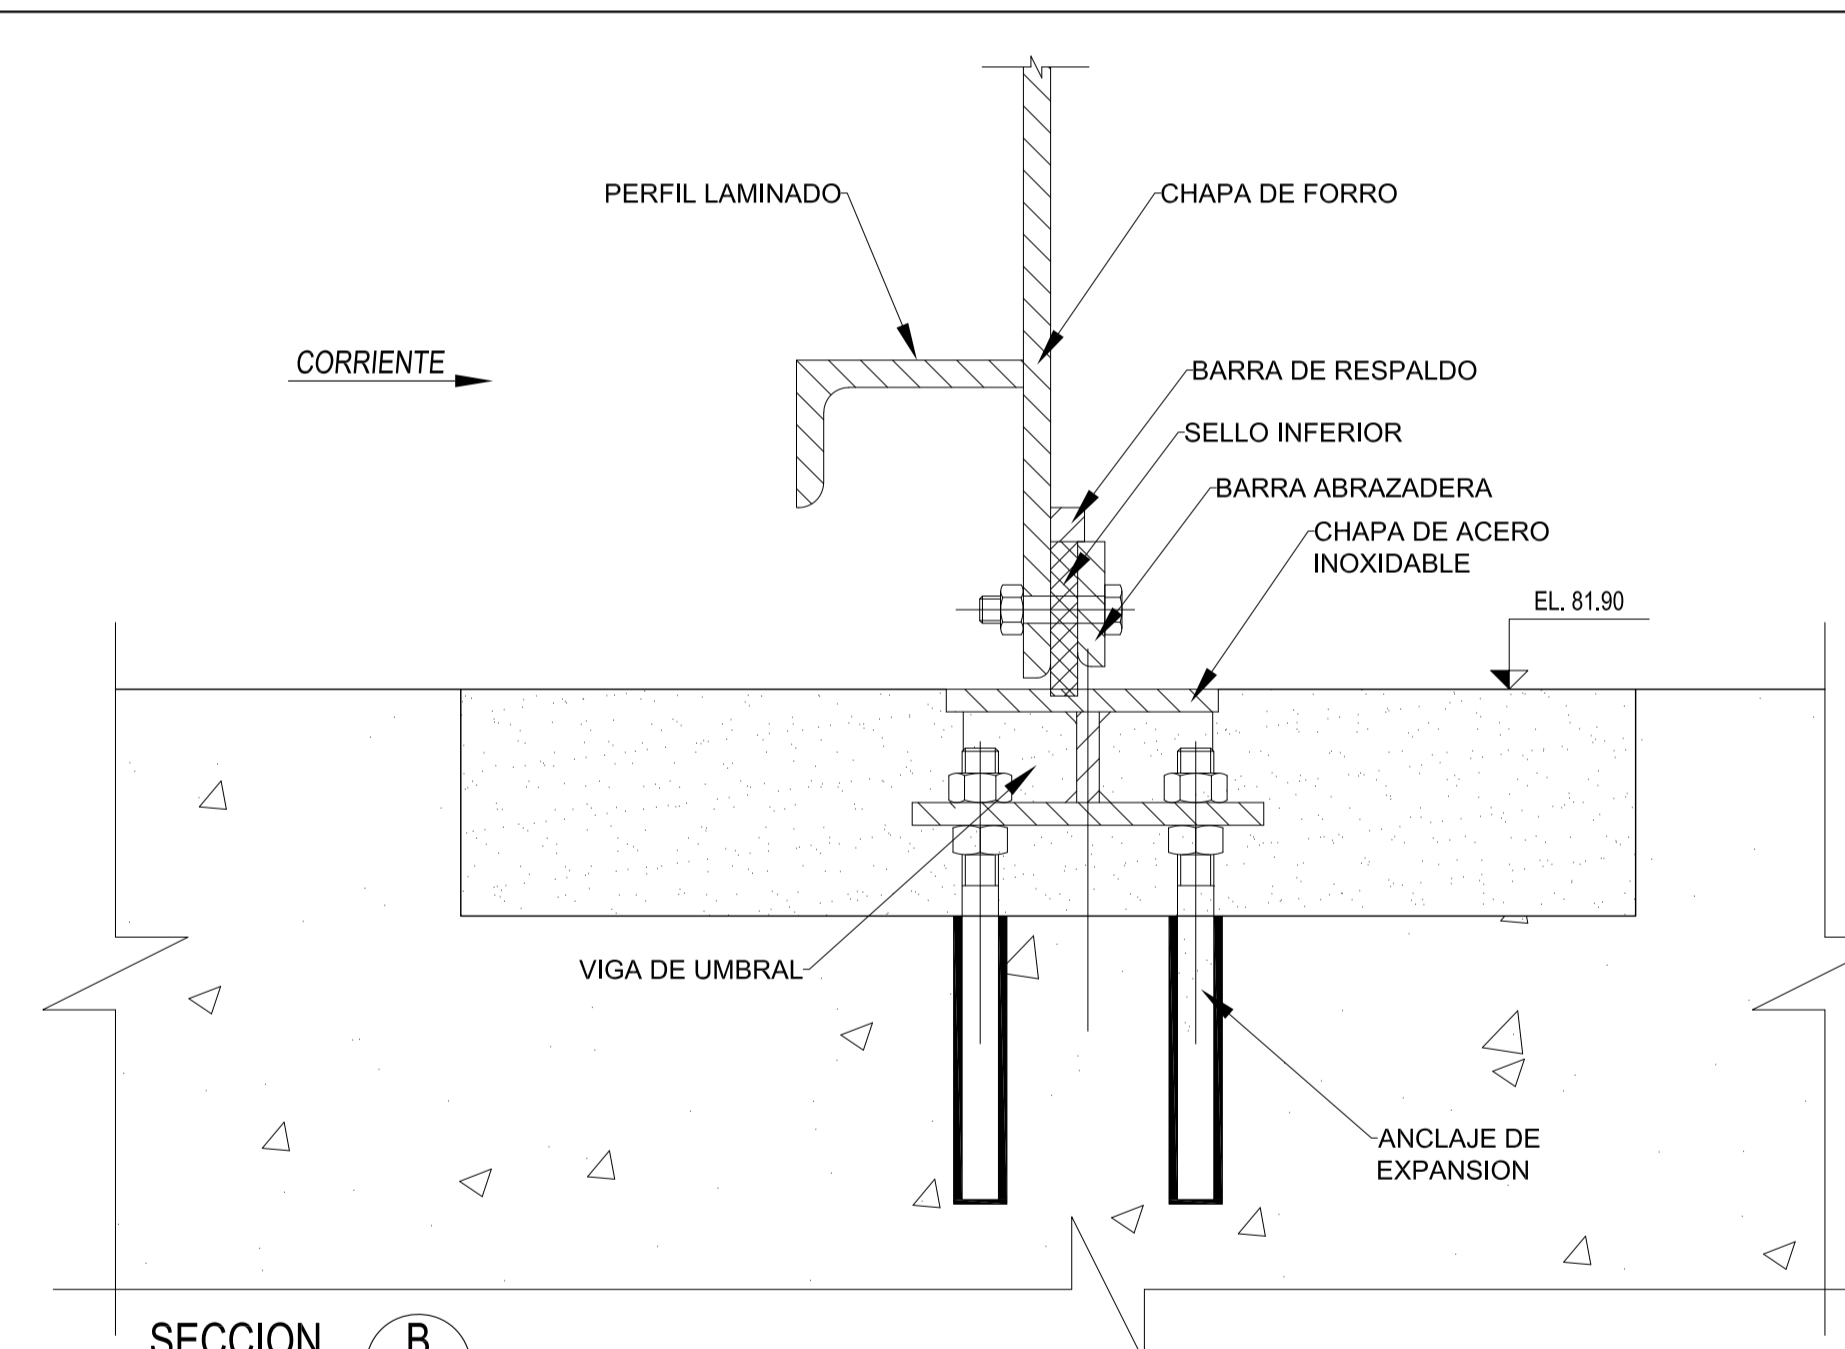

CANALES DE PECES AGUAS ARRIBA
S/ESC.

CANALES DE PECES AGUAS ABAJO
S/ESC.

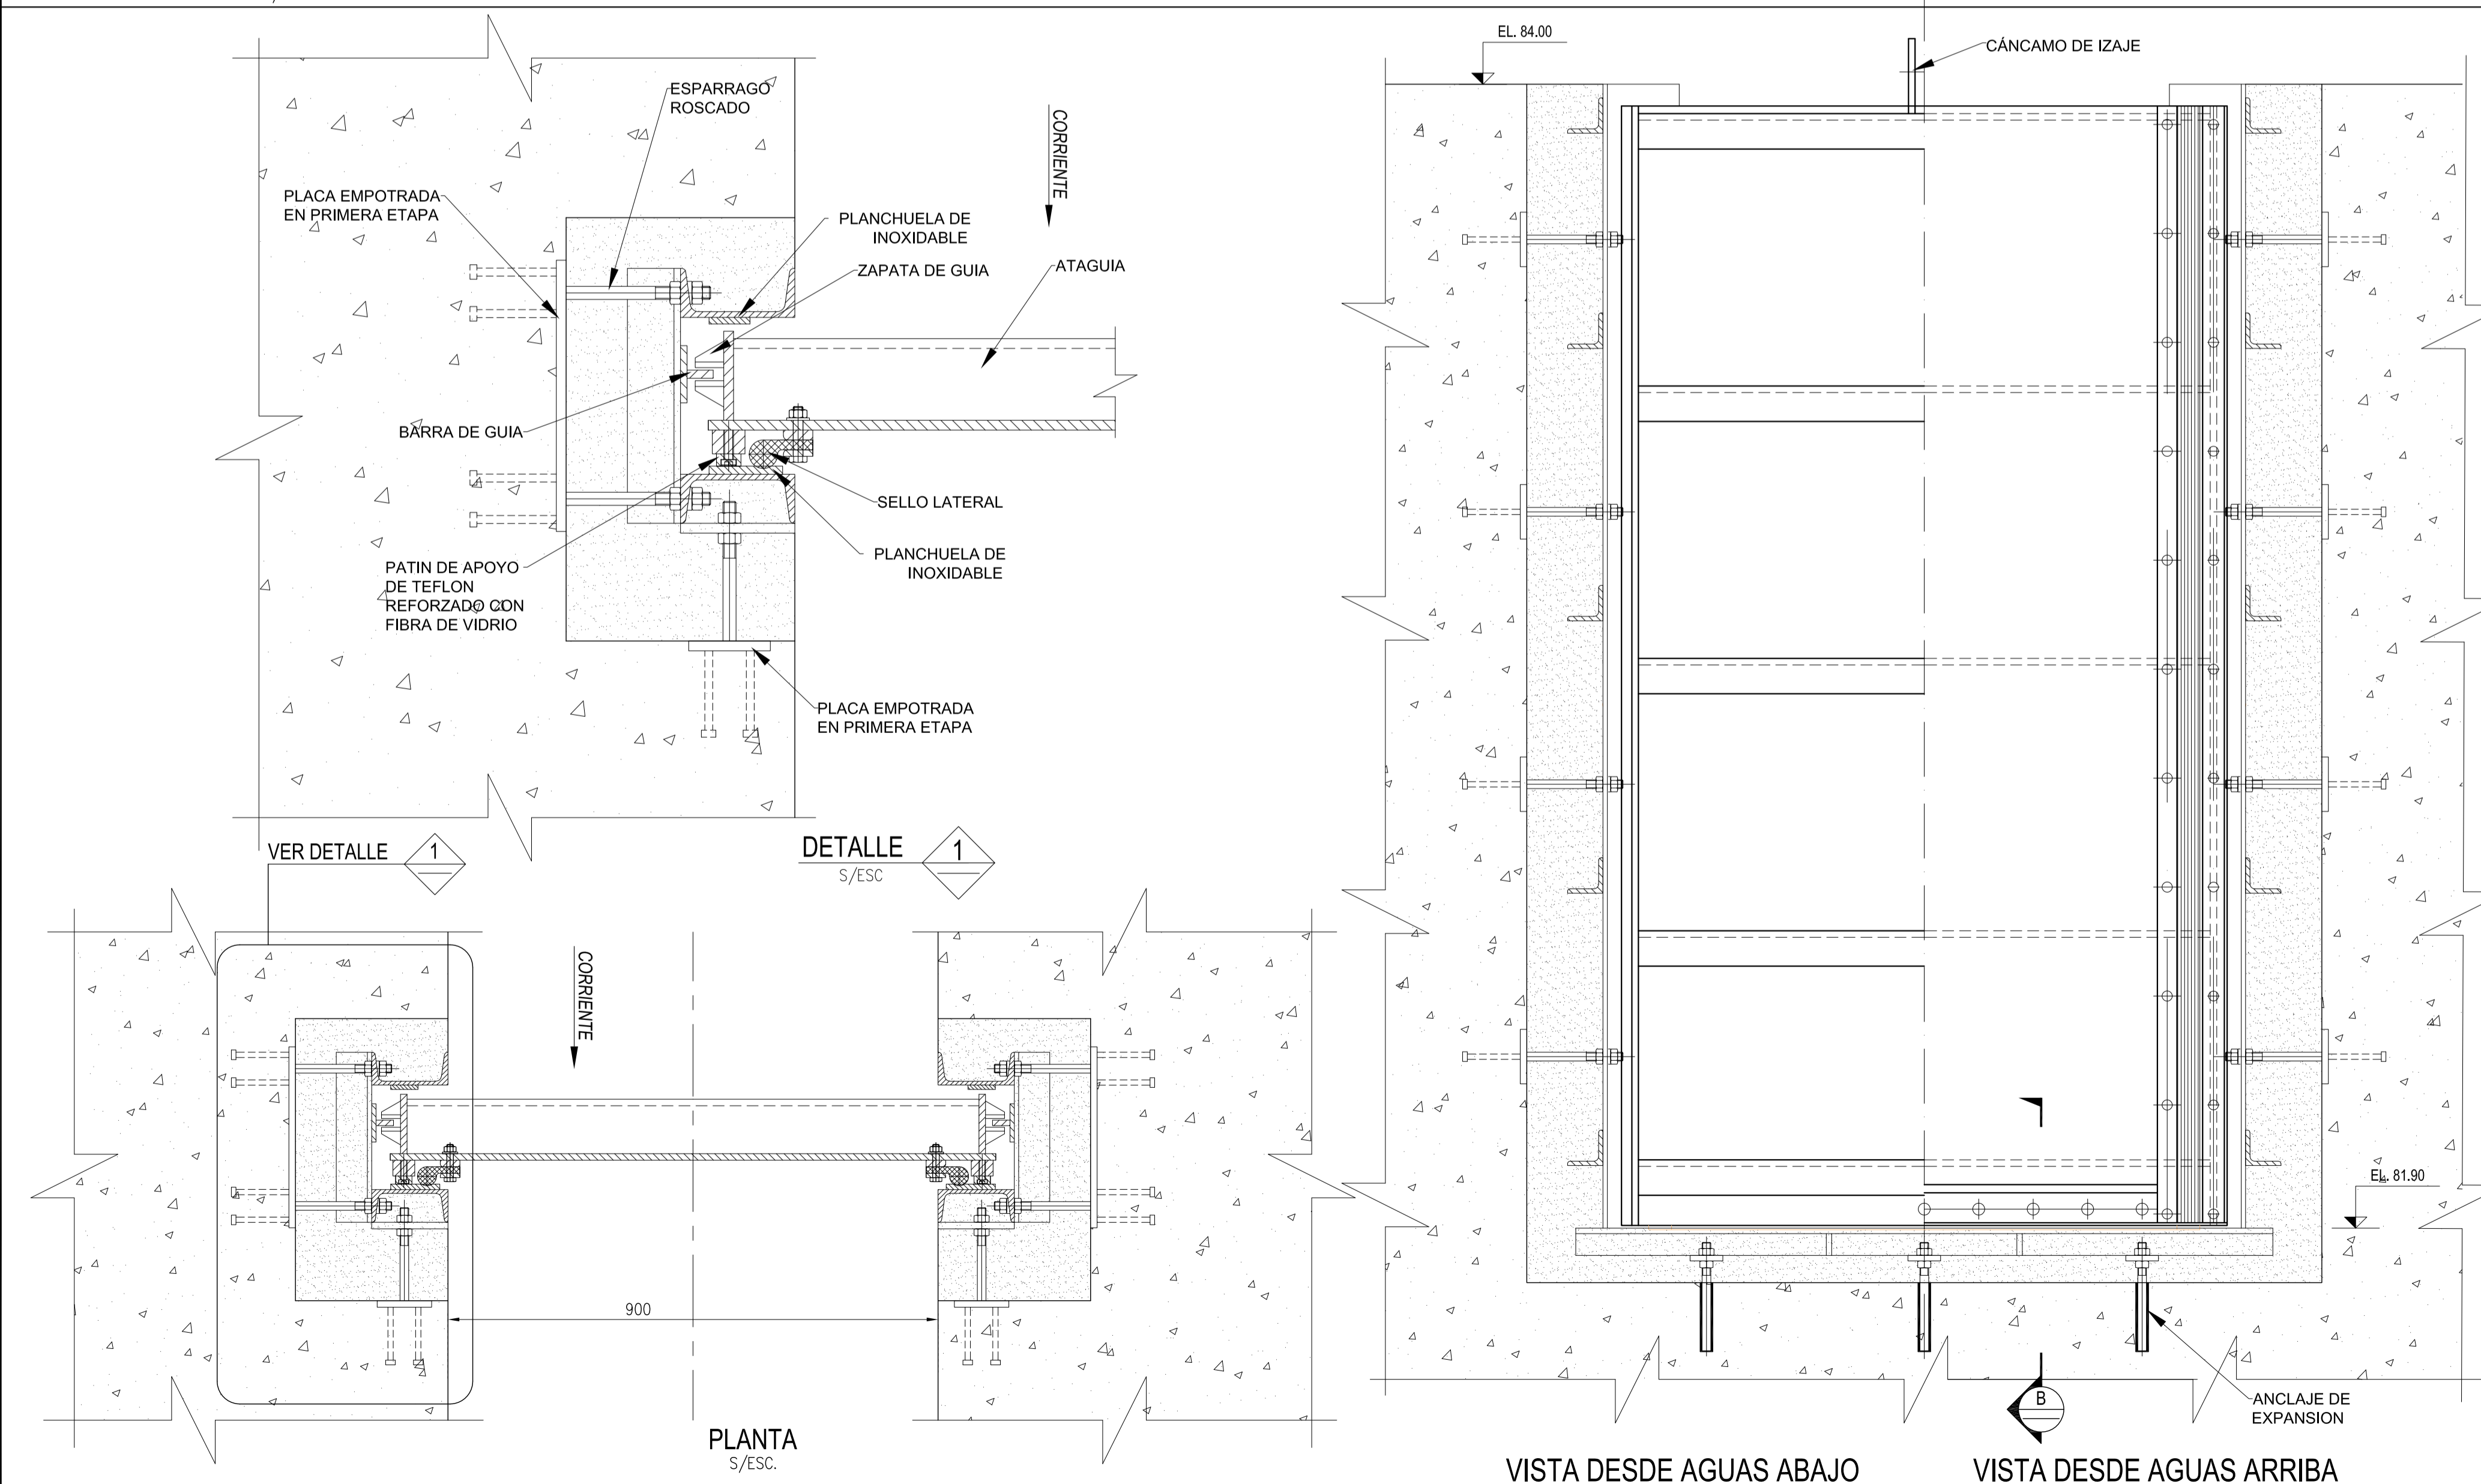

SECCION B
S/ESC.

ATAGUIA DE INSPECCION DEL CANAL DE MUESTREO Y CAPTURA

FECHA	REV.	DESCRIPCION	REVISO	APROBO
11-17	A	REVISION GENERAL	O.F.R.	J.C.P.
12-16	B	REVISION GENERAL	O.F.R.	J.C.P.
09-16	A	EMITIDO PARA APROBACION	O.F.R.	J.C.P.

Consortio MWH-ADE-ELC		ENTIDAD BINACIONAL YACYRETA	
		AMPLIACION DE LA CENTRAL HIDROELÉCTRICA YACYRETÁ EN LA M.I. DEL BRAZO AÑA CUÁ PROYECTO EJECUTIVO	
ESCALA INDICADAS HOJA: 1 DE 1		SISTEMA DE TRANSFERENCIA DE PECES ATAGUIA DE INSPECCION DEL CANAL DE PECES Y DEL CANAL DE MUESTREO Y CAPTURA	
		PLANO N° 1430-FSL-MEC-DWG-236	
		REVISION C	

Location: X:\1000 - CONTRATOS\1234 - EBY-NUEVA-CENTRAL-YAC-AR-PY\2017 Servicios durante la Licitación\1c - Circulares - Respuestas Olerías\Consultas Y-E\01_Trabajos Electromecánica\01_Planos\1430-FSL-MEC-DWG-236 - Rev. C.dwg
 Date: Nov 01, 2017, 9:48am Print by: king