

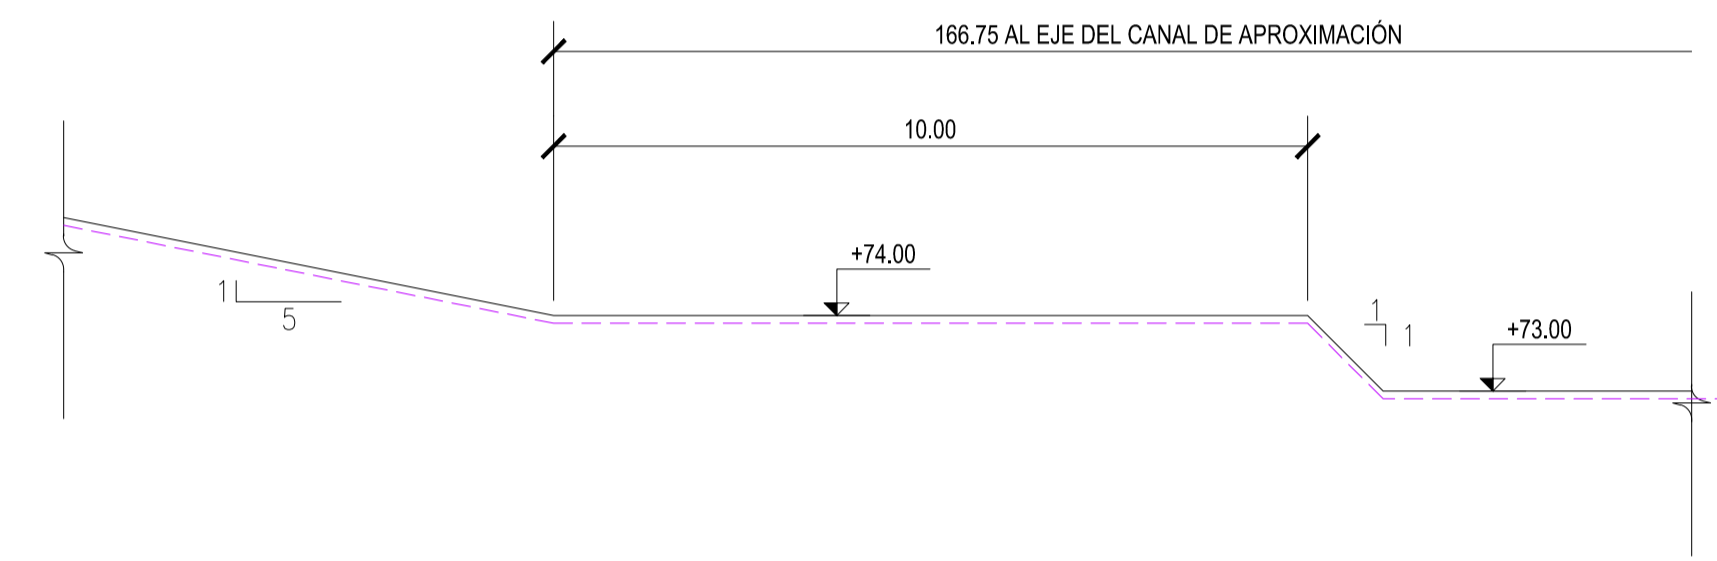
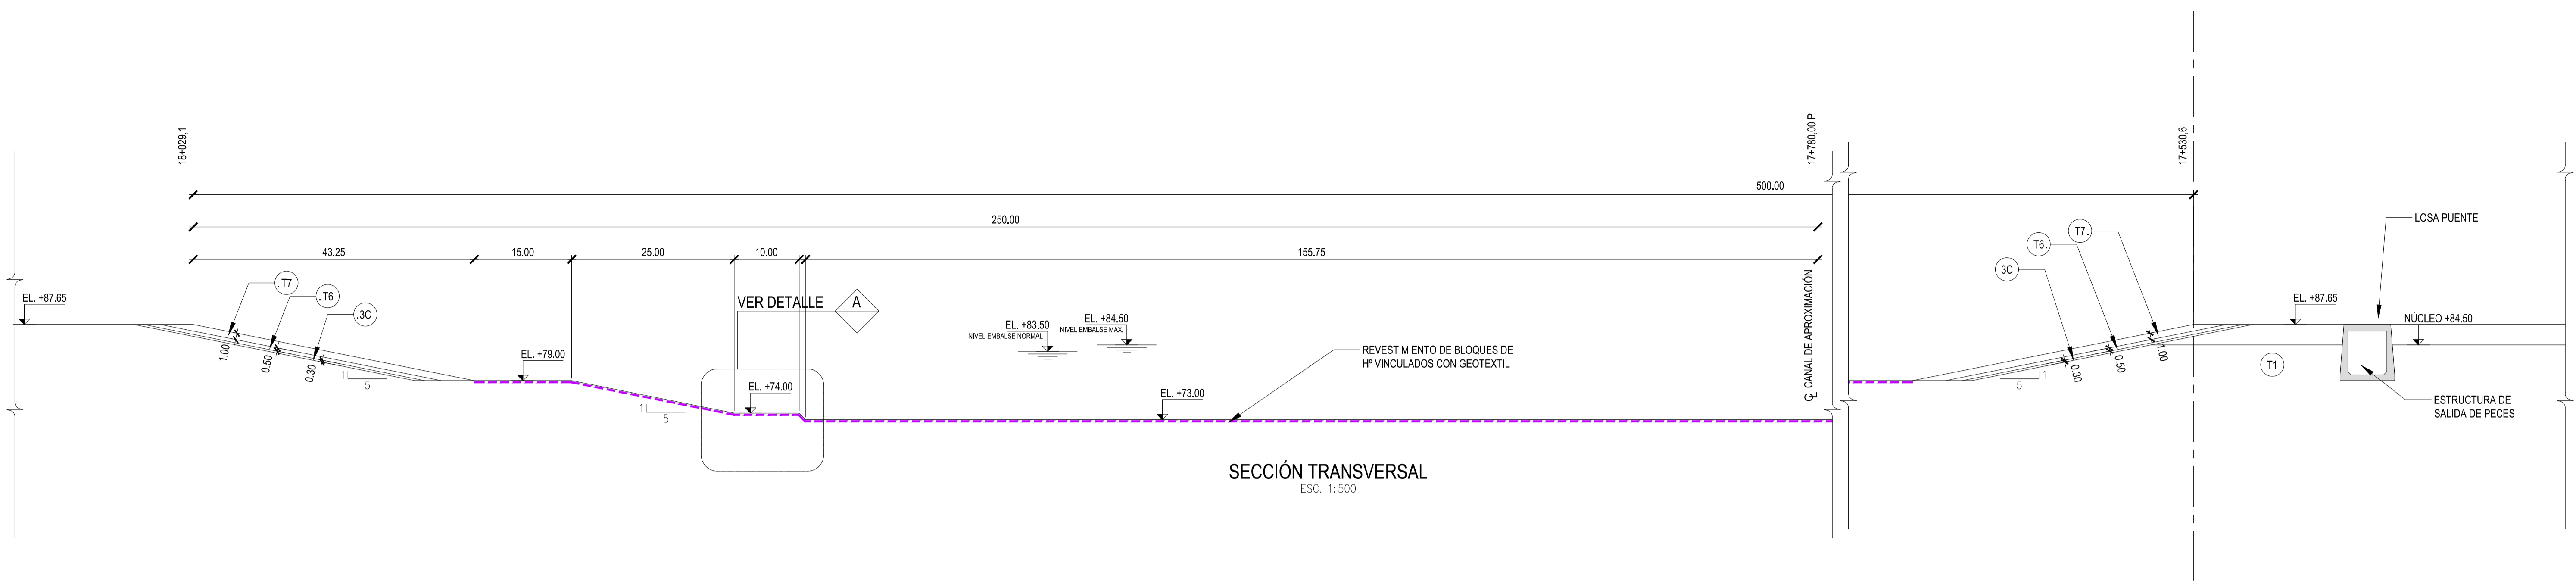


Location: X:\1000 - CONTRATOS\1234 - EBY-NUEVA-CENTRAL\_YAC-AR\_PV\2017\_Servicios durante la Licitación\1c - Circulares - Respuestas Ofertantes\Consultas Y-E\01\_Trabajos Electromecánica\01\_Planos\1430-PWH-CIV-DWG-051-Canal de aproximación - Rev C.dwg  
 Date: Feb 09 11:46am Print by: flechia

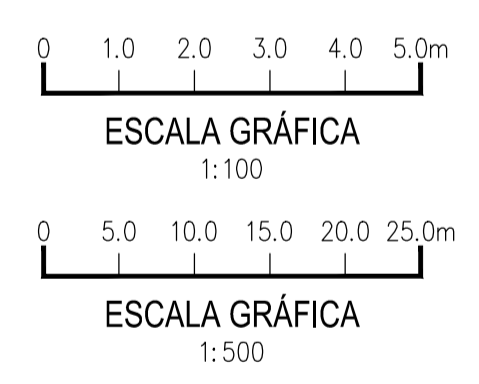

**LEYENDAS:**

- T1 RELLENO DE TIERRA TIPO 1
- T2 RELLENO DE TIERRA TIPO 2
- 3C FILTRO TIPO 3C
- T5 RELLENO DE ROCA
- T6 RELLENO DE ROCA PARA PROTECCIÓN DE TALUDES TIPO 6
- T7 ESCOLLERADO D50=0,50 m.
- T7A ESCOLLERADO D50=0,60 m.
- T8 PROTECCIÓN CON SUELO VEGETAL Y PASTO
- T.R.** TECHO DE ROCA
- T.R.S.** TECHO DE ROCA SANA

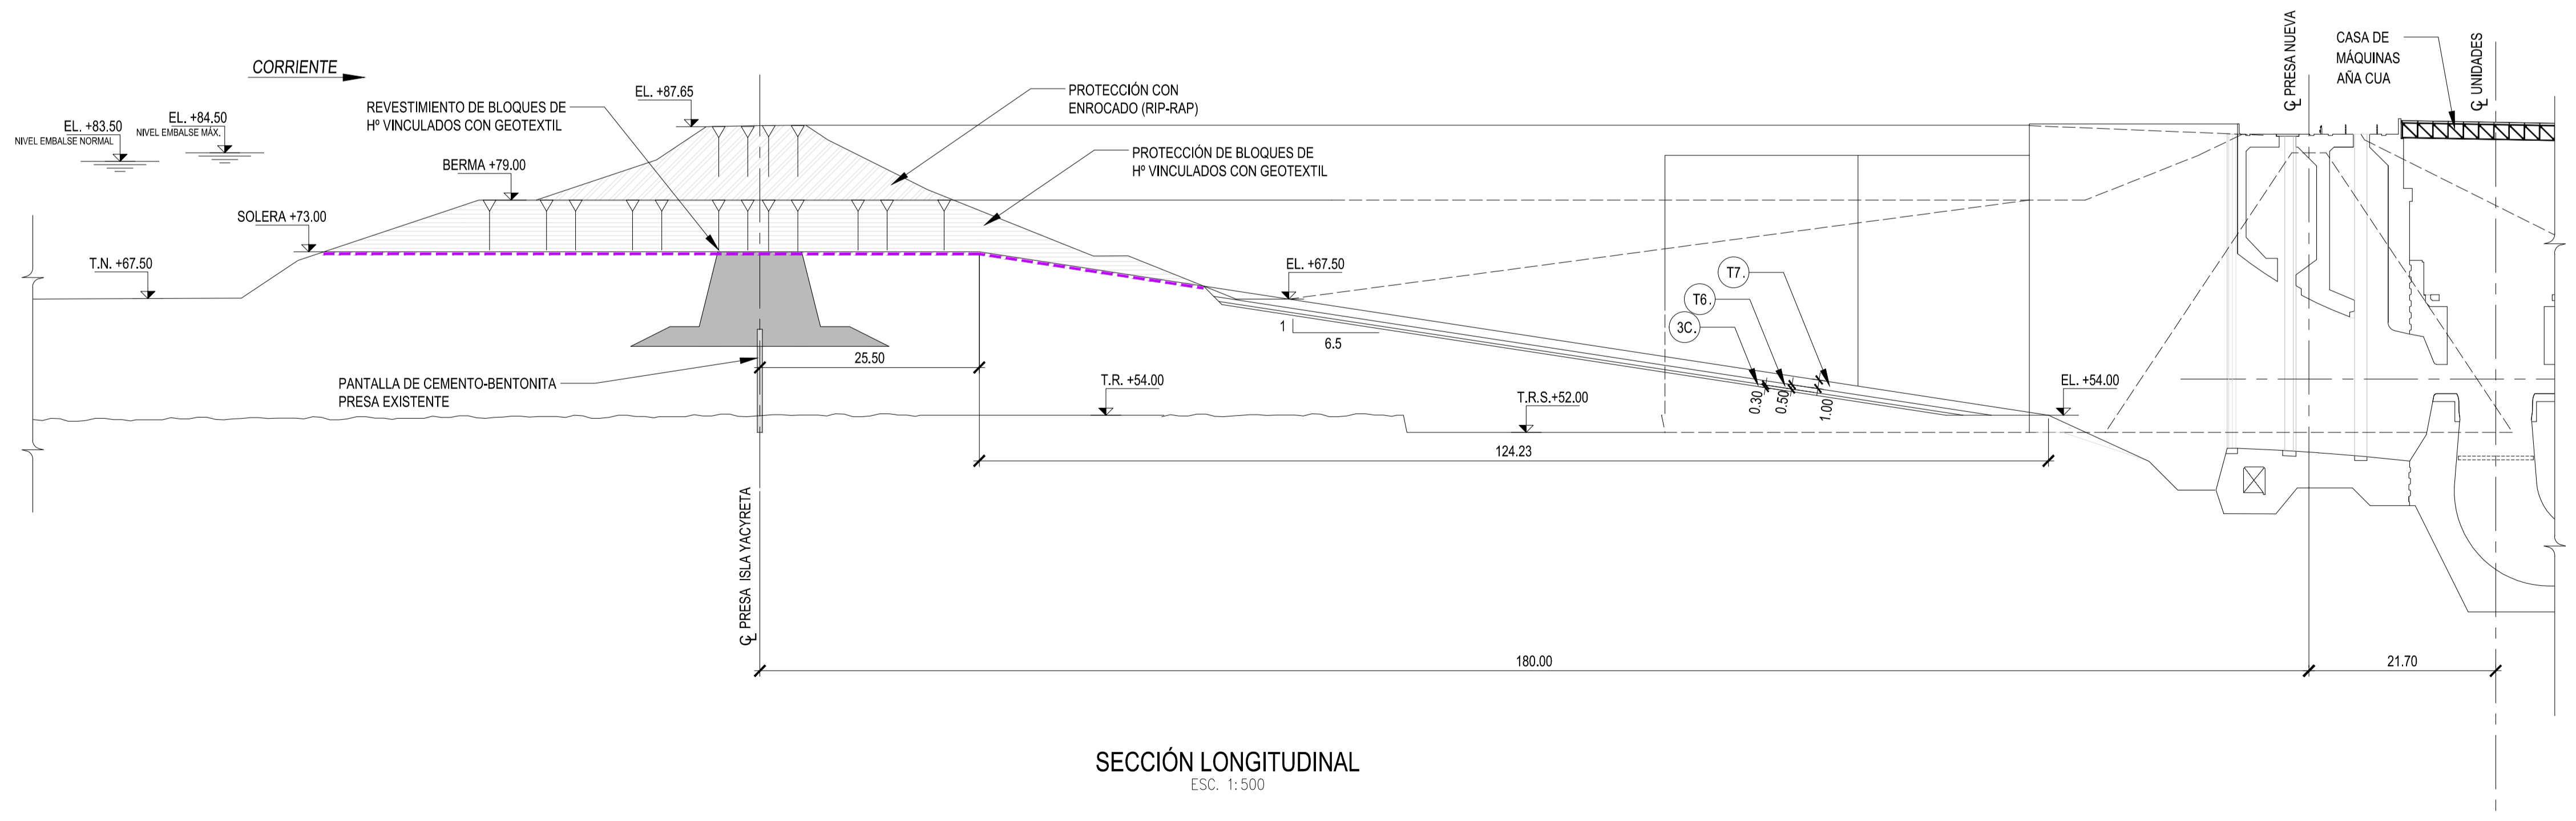

FECHA	REV.	DESCRIPCIÓN	REVISO	APROBO
02-18	A	REVISIÓN GENERAL	A.G.B.	J.C.P.
12-16	B	REVISIONES GENERALES	O.F.R.	J.C.P.
09-16	A	EMITIDO PARA APROBACION	O.F.R.	J.C.P.

<b>Consortio</b> <b>MWH-ADE-ELC</b>	<b>ENTIDAD BINACIONAL YACYRETA</b>	
	AMPLIACION DE LA CENTRAL HIDROELÉCTRICA YACYRETÁ EN LA M.I. DEL BRAZO AÑA CUÁ	
	PROYECTO EJECUTIVO	
<b>CANAL DE APROXIMACIÓN SECCIONES</b>		
DISEÑO M.G. 09-16 DIBUJO M.L.M. 09-16 REVISADO O.F.R. 09-16 APROBADO J.C.P. 09-16	PLANO N° <b>1430-PWH-CIV-DWG-051</b>	REVISIÓN <span style="border: 1px solid black; border-radius: 50%; padding: 5px; display: inline-block; width: 20px; height: 20px; text-align: center; vertical-align: middle;">C</span>

Este documento es de uso exclusivo de la Entidad Binacional YACYRETA y no podrá ser reproducido o publicado sin una autorización escrita.