Location: X:\1000 - CONTRATOS\C 1234 - EBY-NUEVA_CENTRAL_YAC-AR_PY\2017 Servicios durante la Licitación\1c - Circulares - Respuestas Oferentes\Consultas Y-E\01_Trabajos Electromecanica\01_Planos\1430-PWH-ELE-DWG-371-Iluminacion-EL+65.50 - Rev C.dwg
Date: Oct 31 , 2017 , 5:17pm Print by: kinog

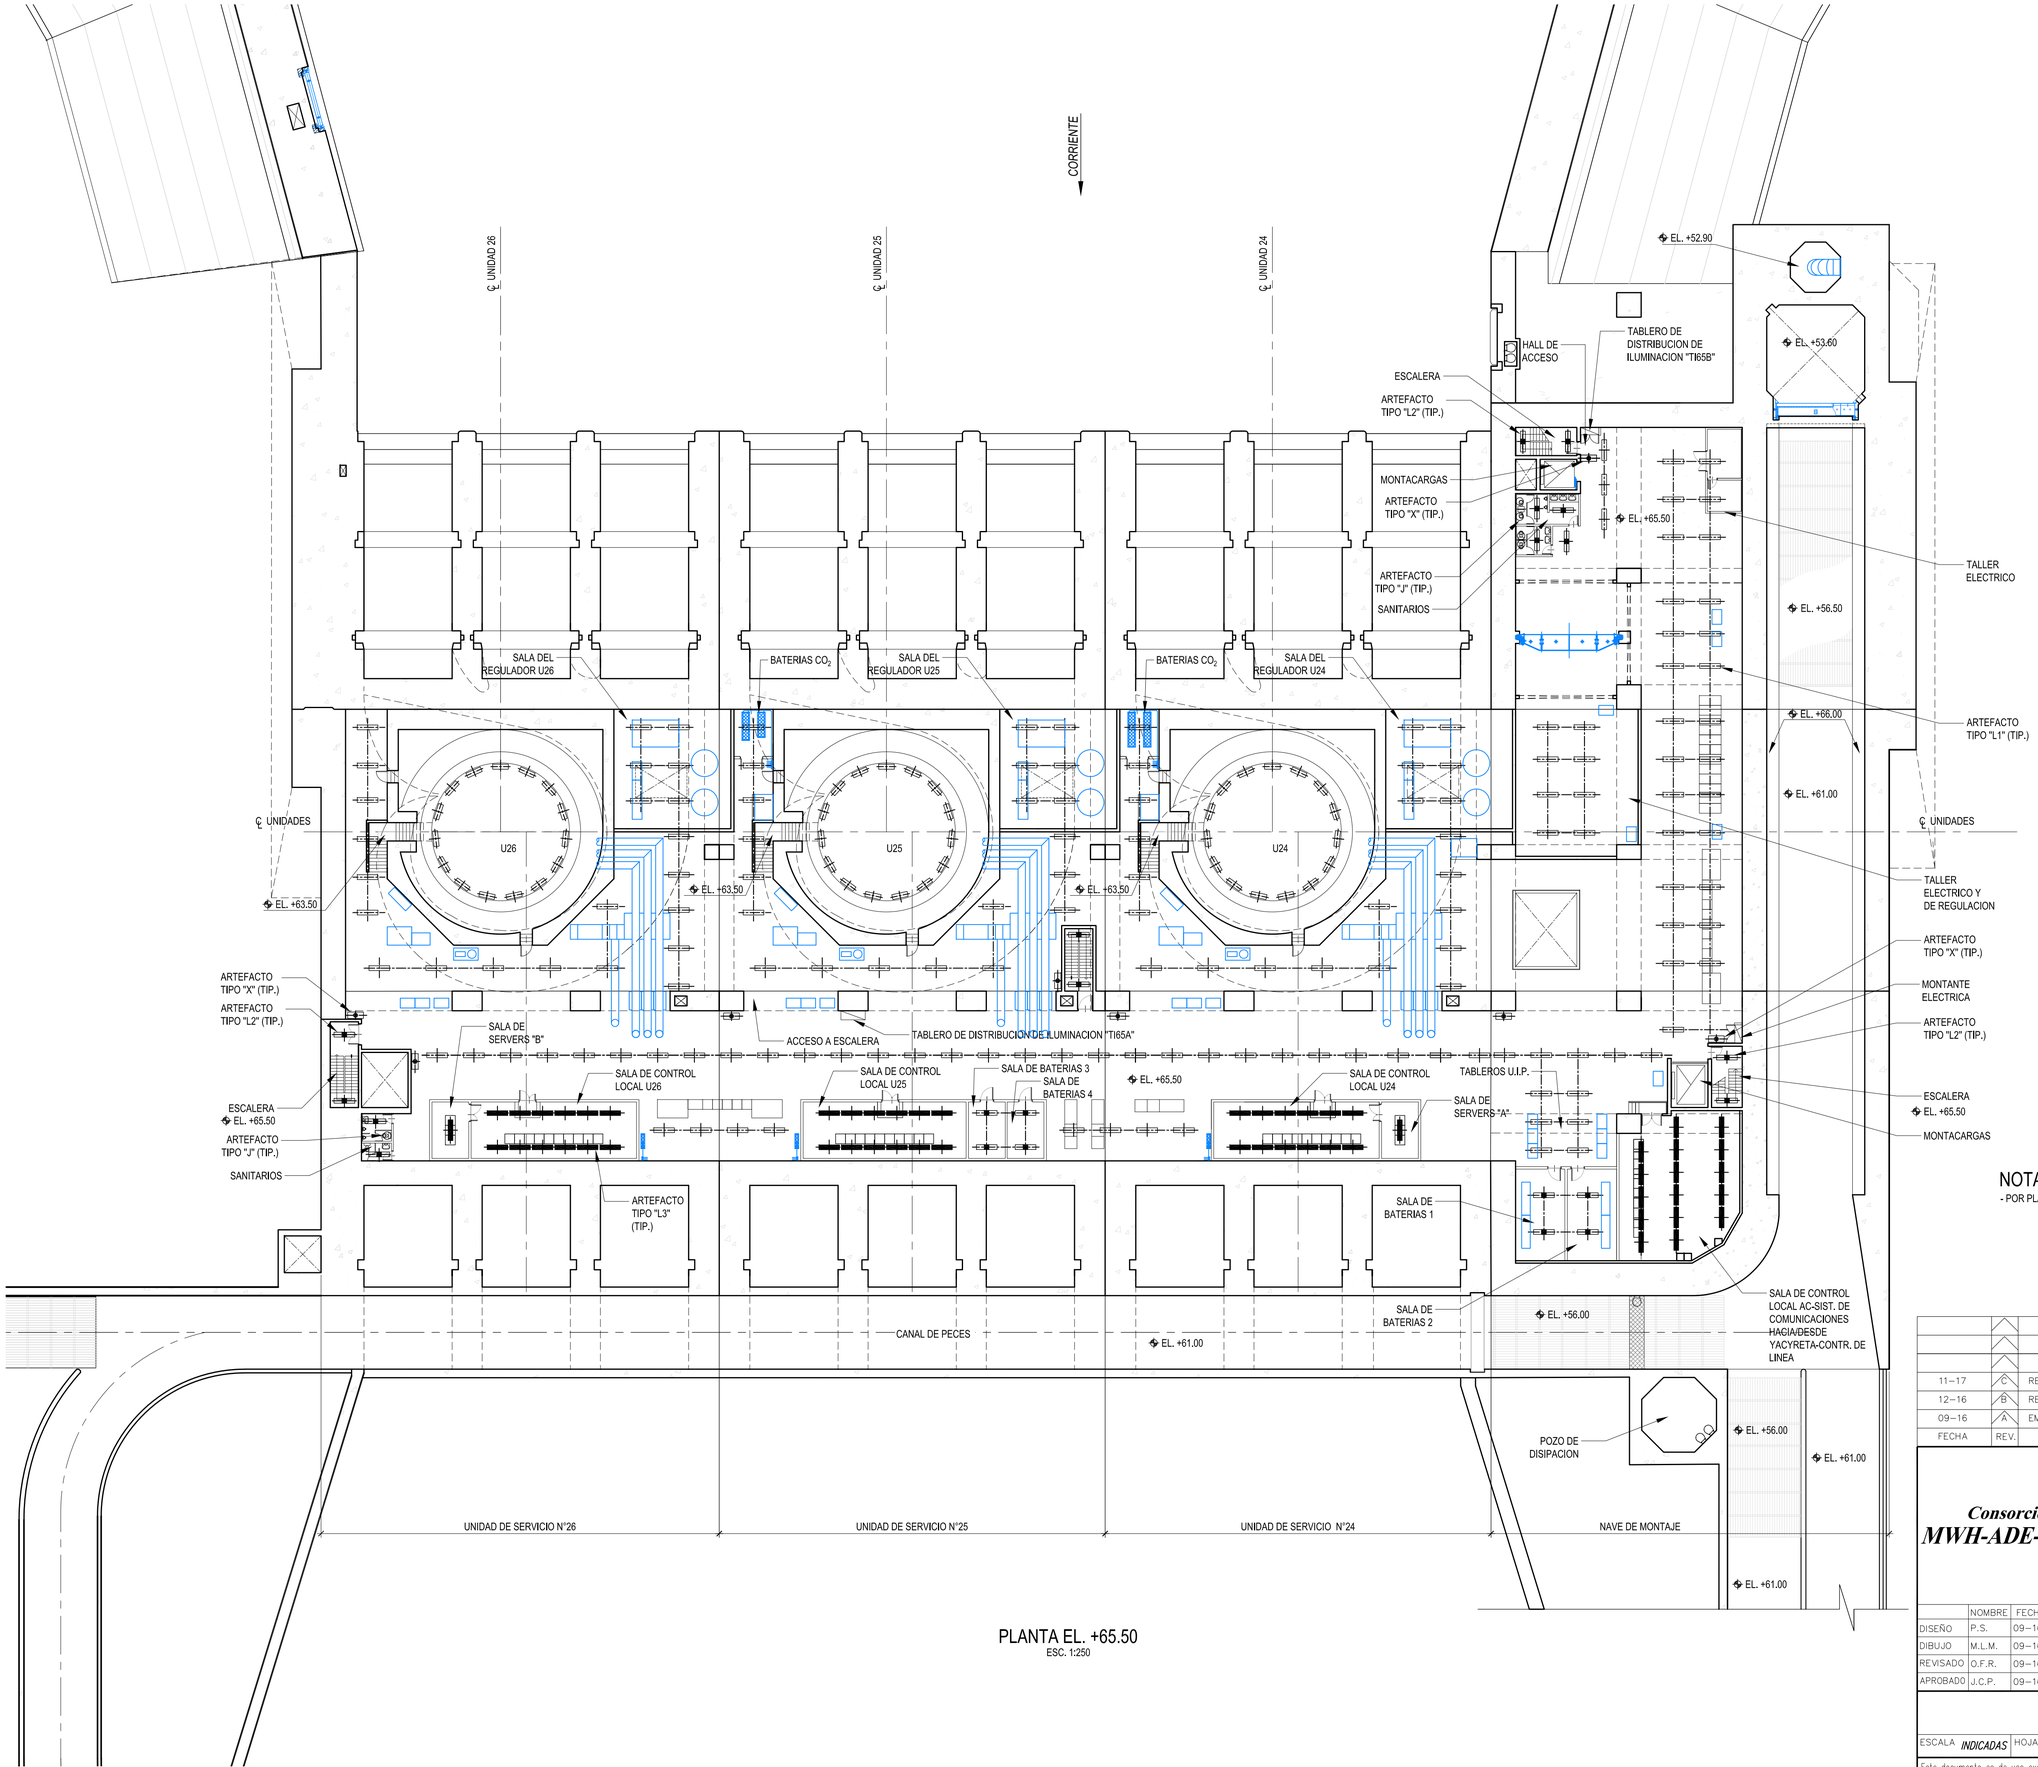

PLANTA EL. +65.50
ESC. 1:250

NOTAS:
- POR PLANOS DE REFERENCIA Y NOTAS GENERALES VER PLANO 1430-PWH-ELE-DWG-367.

0 2.5 5.0 7.5 10.0 12.5m
ESCALA GRAFICA
1:250

FECHA	REV.	DESCRIPCION	REVISO	APROBO
11-17	C	REVISION GENERAL	O.F.R.	J.C.P.
12-16	B	REVISION GENERAL	O.F.R.	J.C.P.
09-16	A	EMITIDO PARA APROBACION	O.F.R.	J.C.P.

Consorcio
MWH-ADE-ELC

ENTIDAD BINACIONAL YACYRETA

AMPLIACION DE LA CENTRAL HIDROELÉCTRICA YACYRETÁ
EN LA M.I. DEL BRAZO AÑA CUÁ

PROYECTO EJECUTIVO

CASA DE MÁQUINAS
SISTEMA DE ILUMINACION EL. +65.50
HOJA 4 DE 8

	NOMBRE	FECHA	FIRMA
DISEÑO	P.S.	09-16	
DIBUJO	M.L.M.	09-16	
REVISADO	O.F.R.	09-16	
APROBADO	J.C.P.	09-16	

ESCALA *INDICADAS* HOJA: *4 DE 8*

PLANO N° 1430-PWH-ELE-DWG-371

REVISION C

Este documento es de uso exclusivo de la Entidad Binacional YACYRETÁ y no podrá ser reproducido o publicado sin una autorización escrita.