
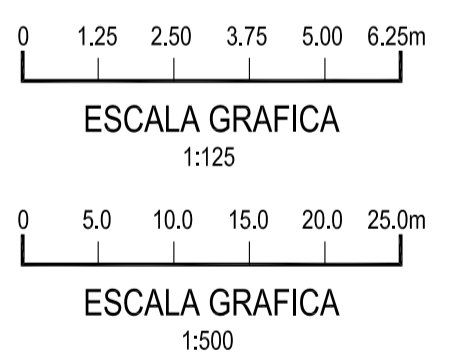
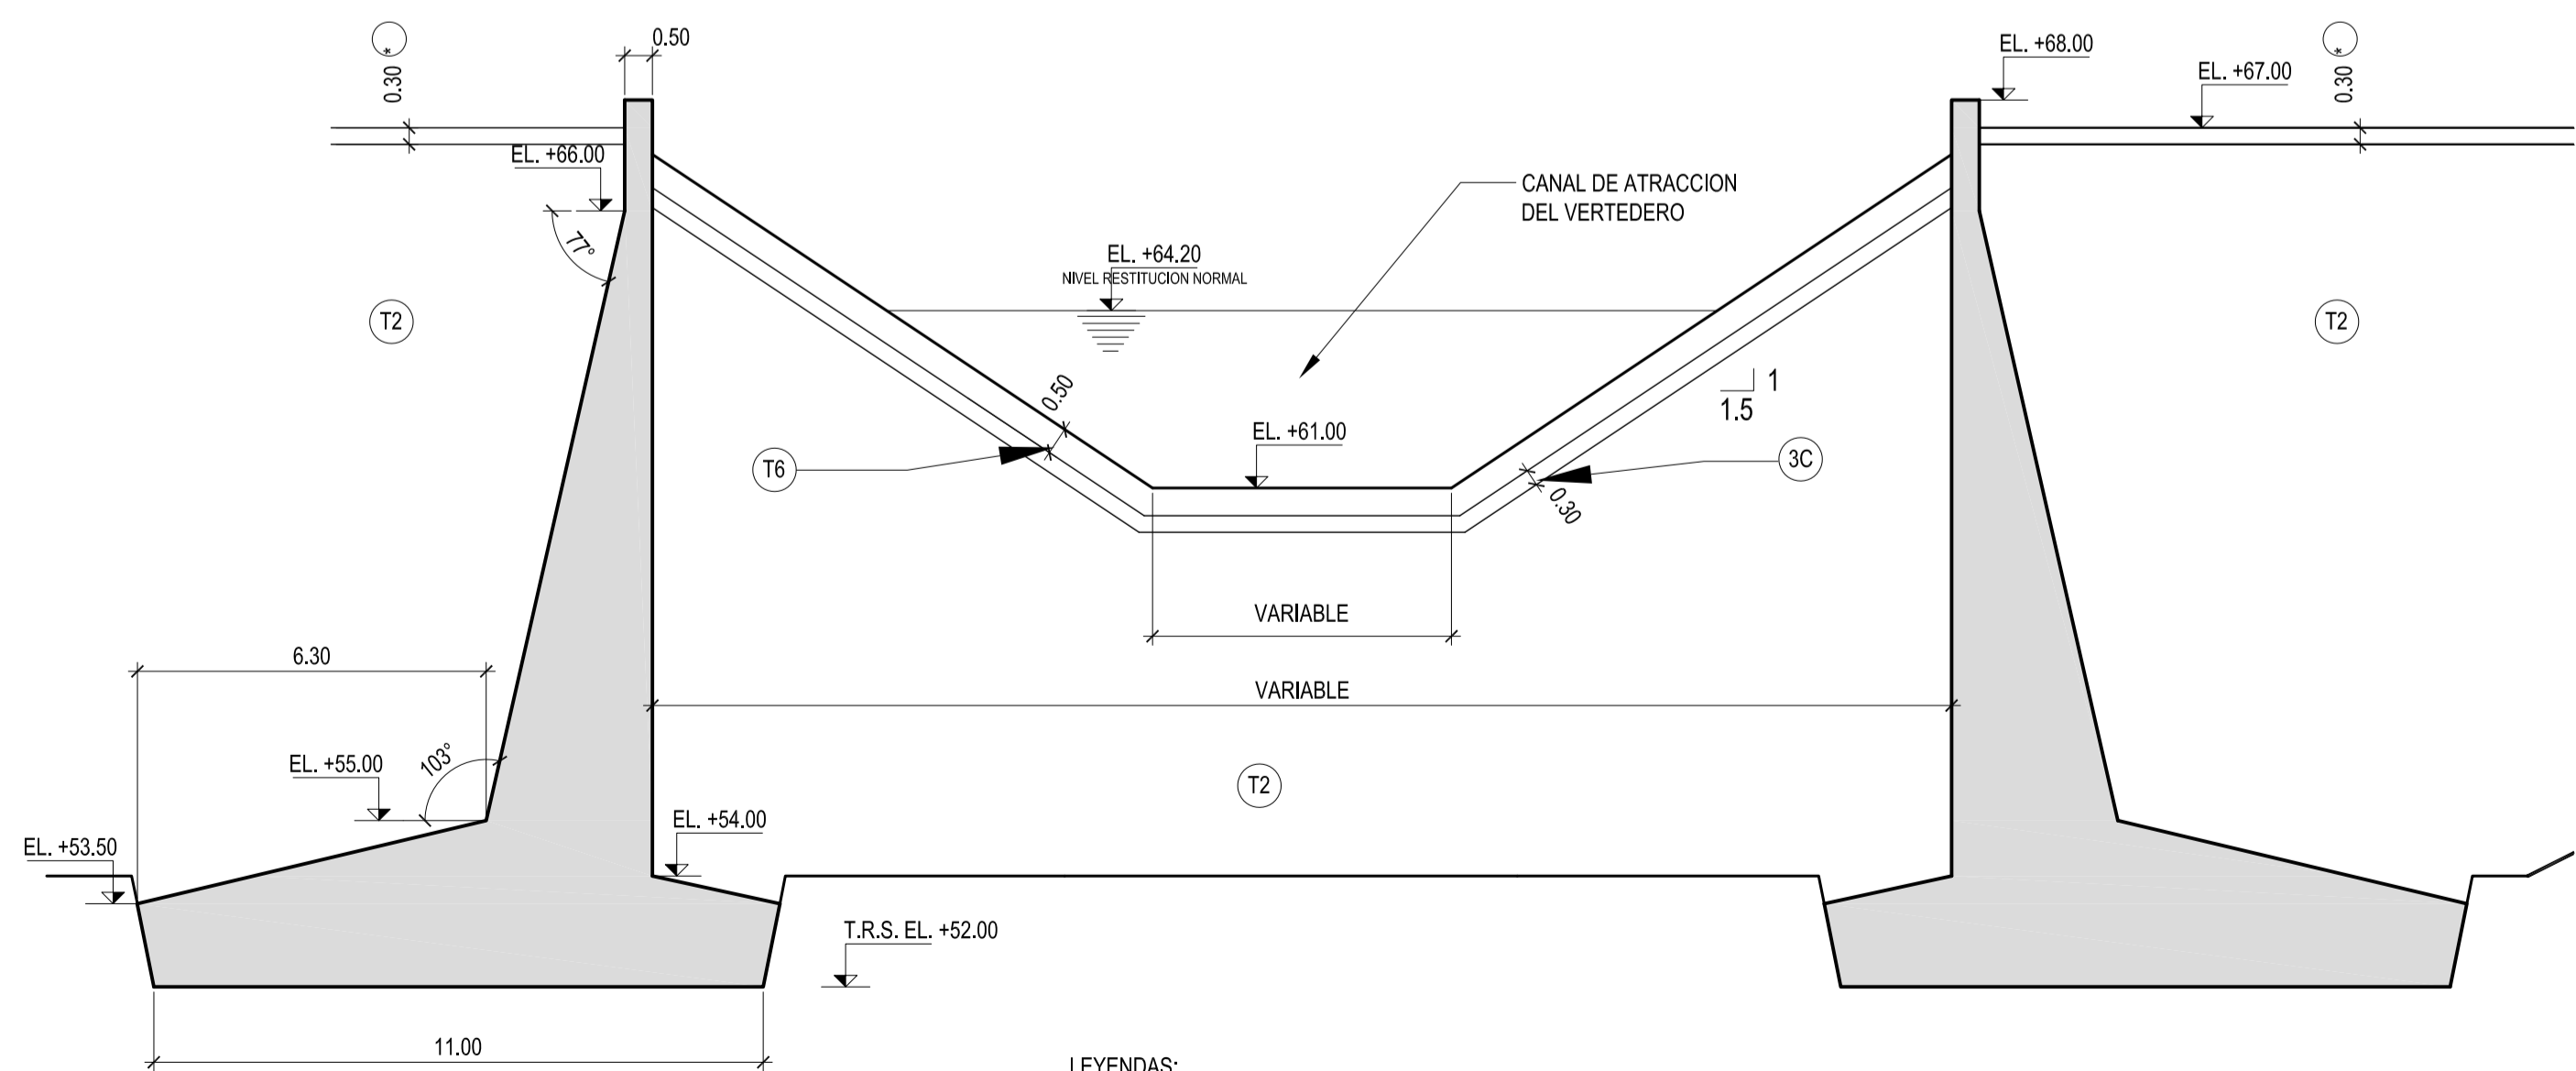
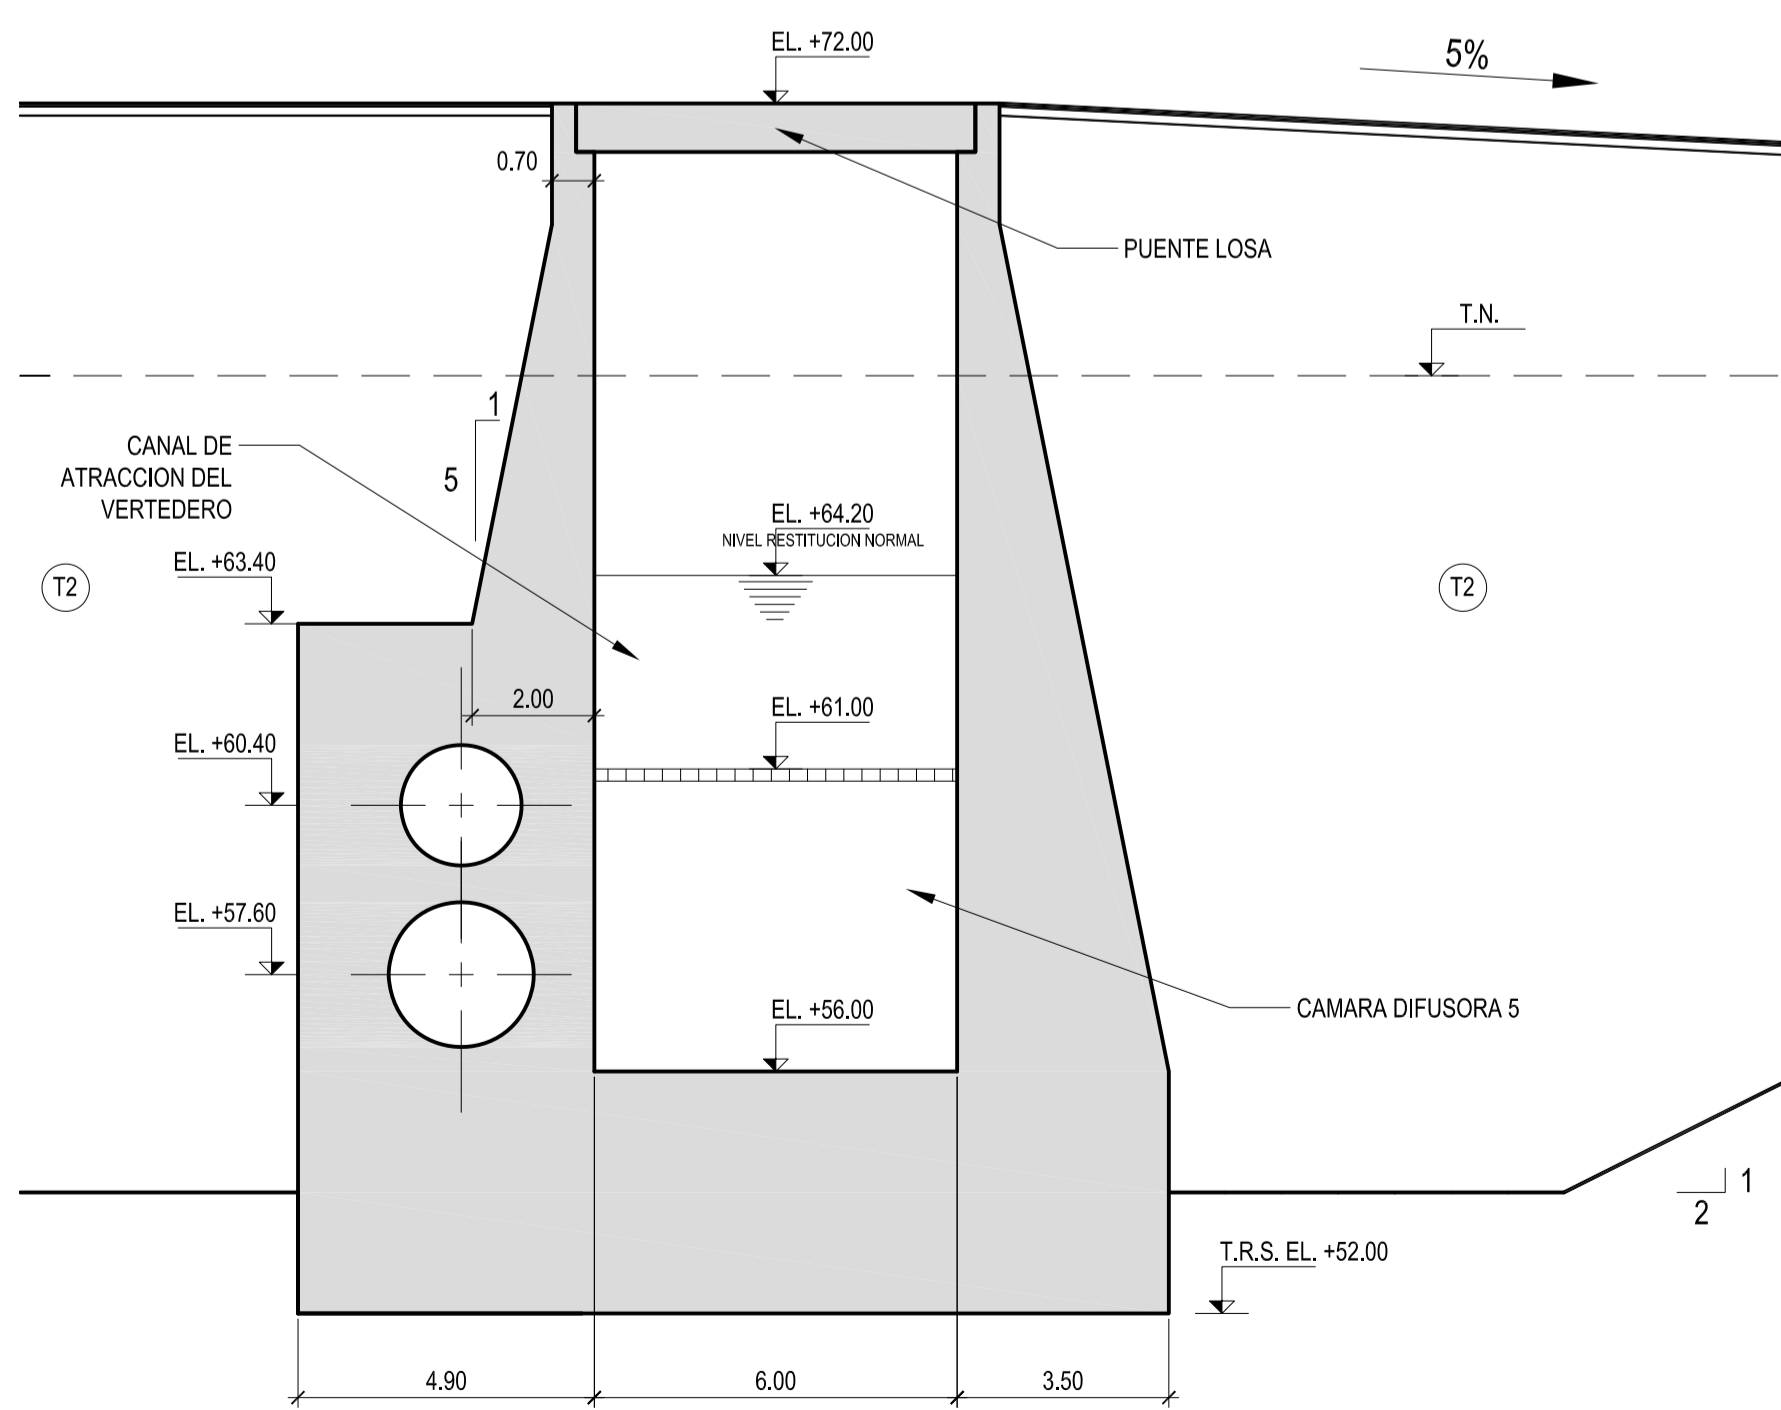
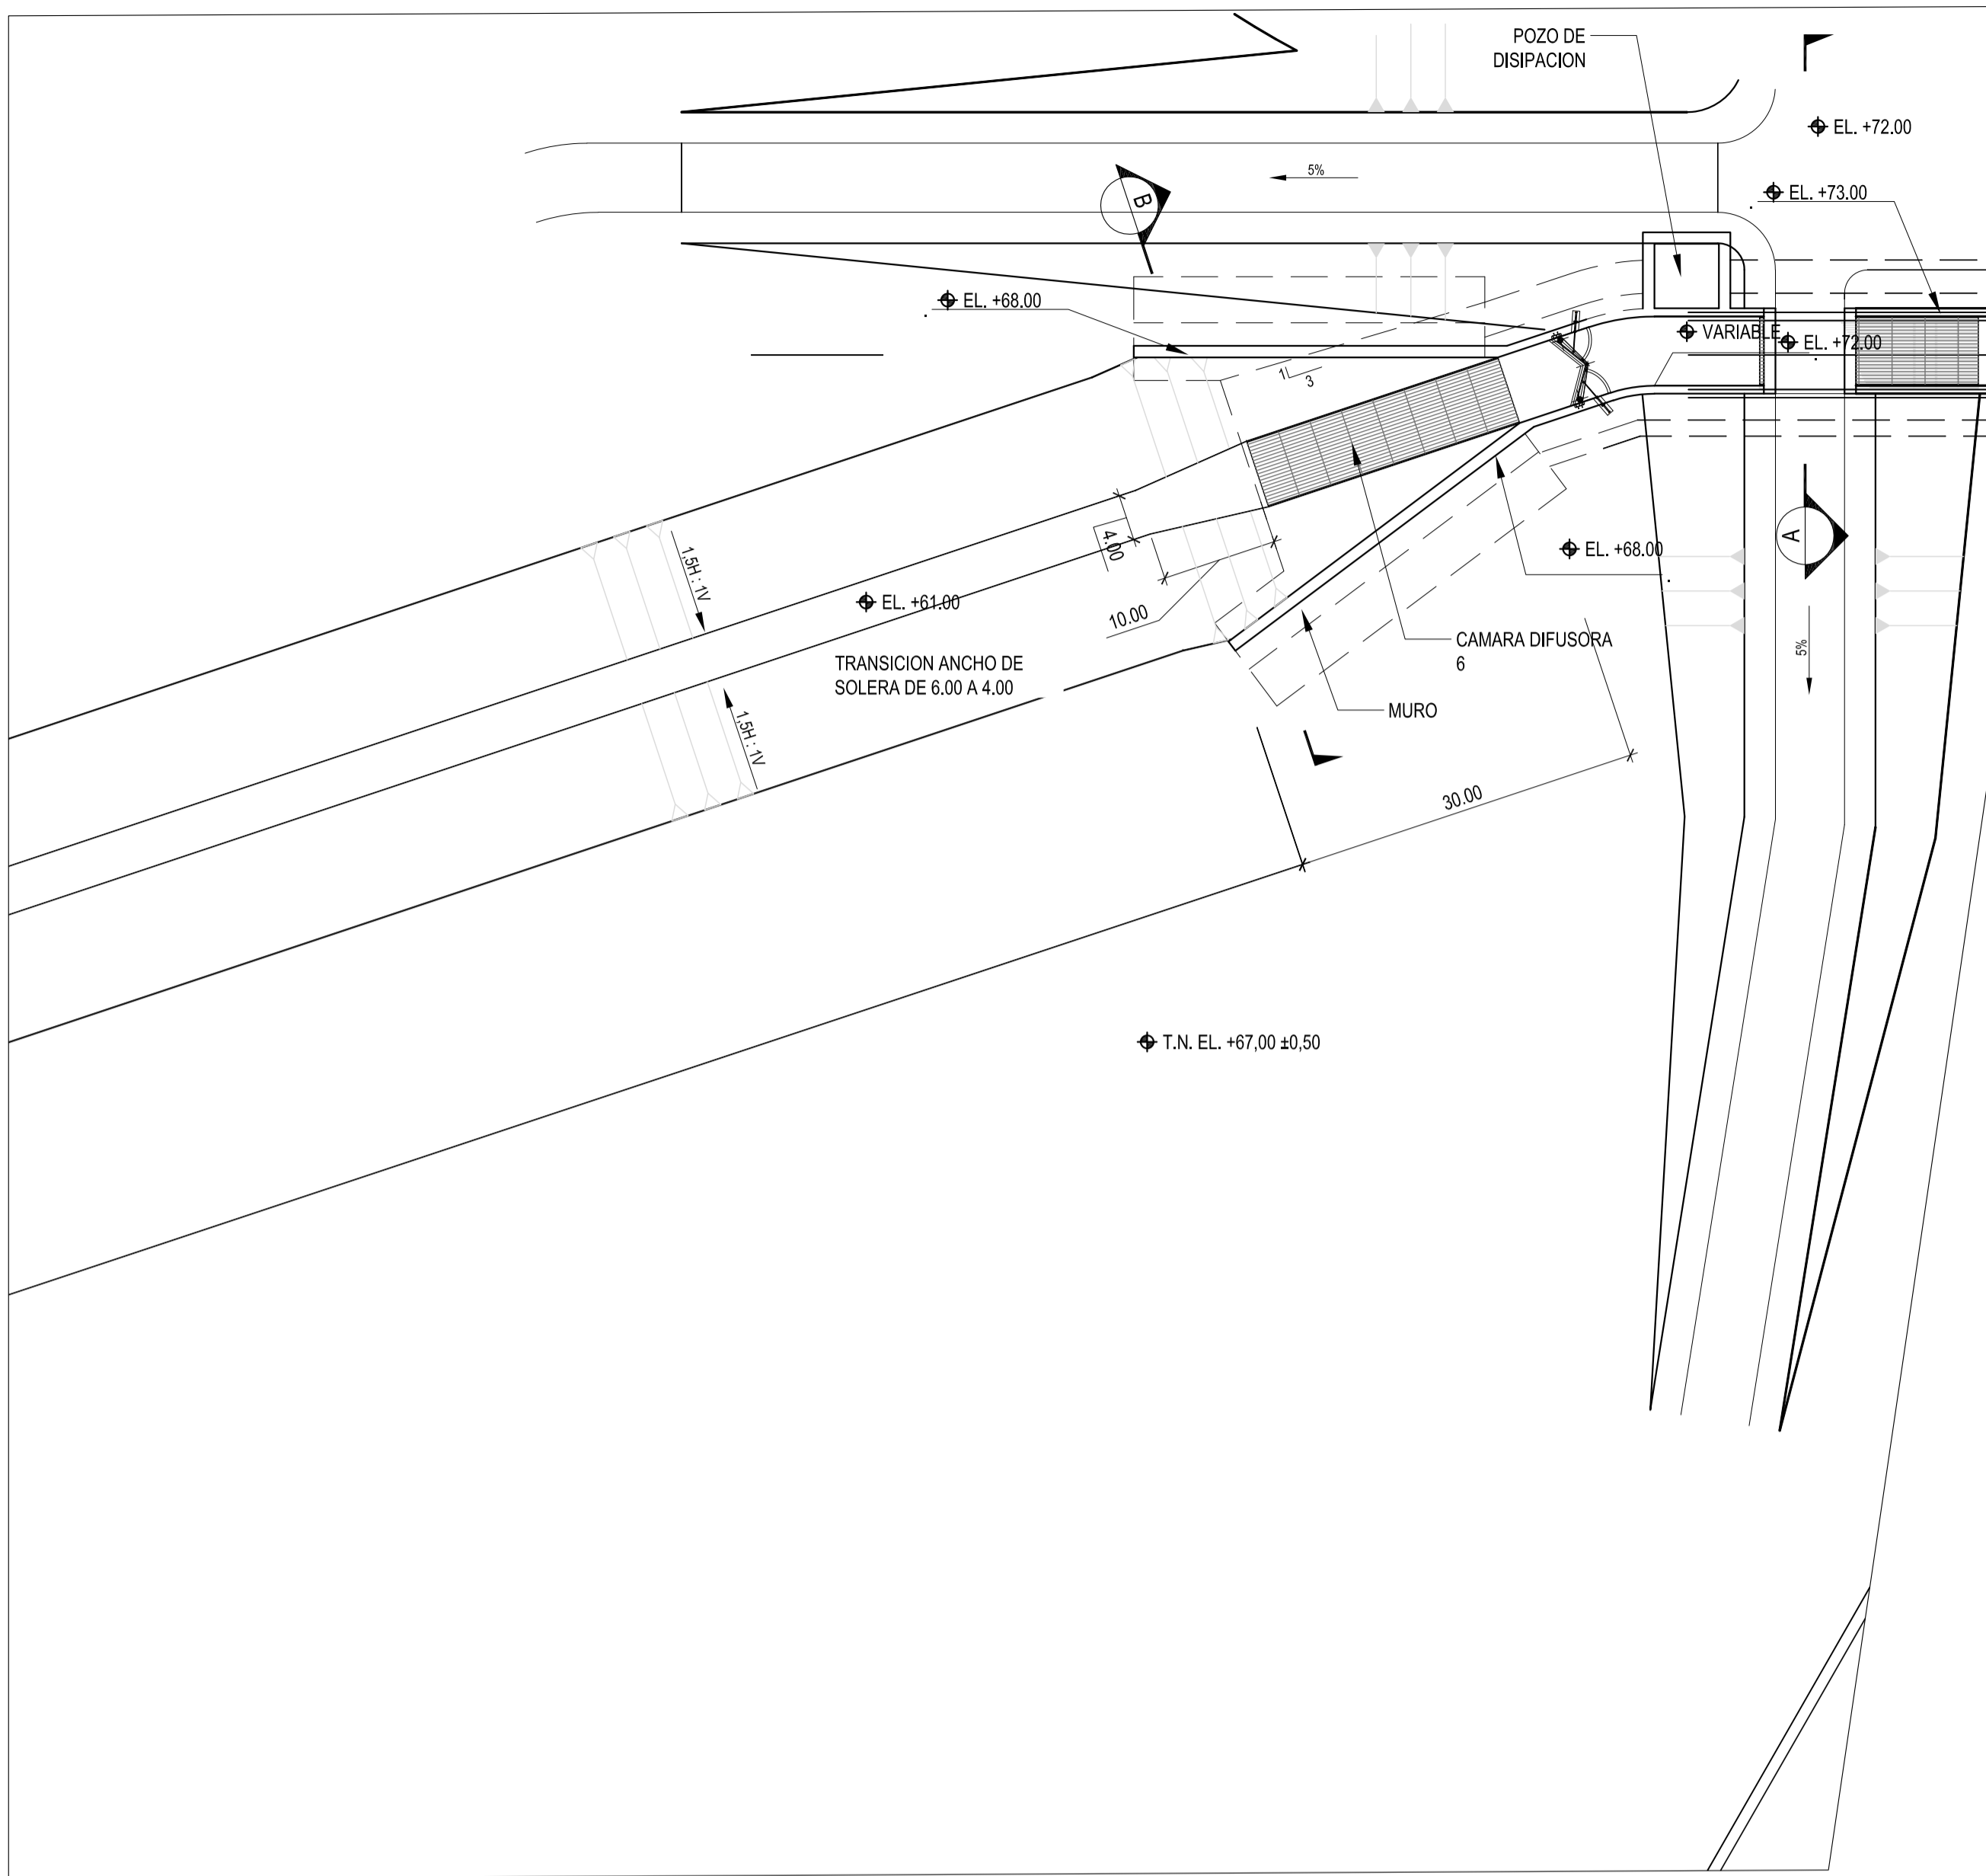


Location: X:\1000 - CONTRATOS\1254 - EBY-NUOVA-CENTRAL-YAC-AR-PY\2017 Servicios durante la Licitación\1c - Circulares - Respuestas Olerías\Consultas Y-E\01_Trabajos Electromecánica\01_Planos\1430-FSL-STR-DWG-181-Canal de atracc. del vertedero - Rev B.dwg
Date: Dec 11, 2017, 9:59am Print by: king

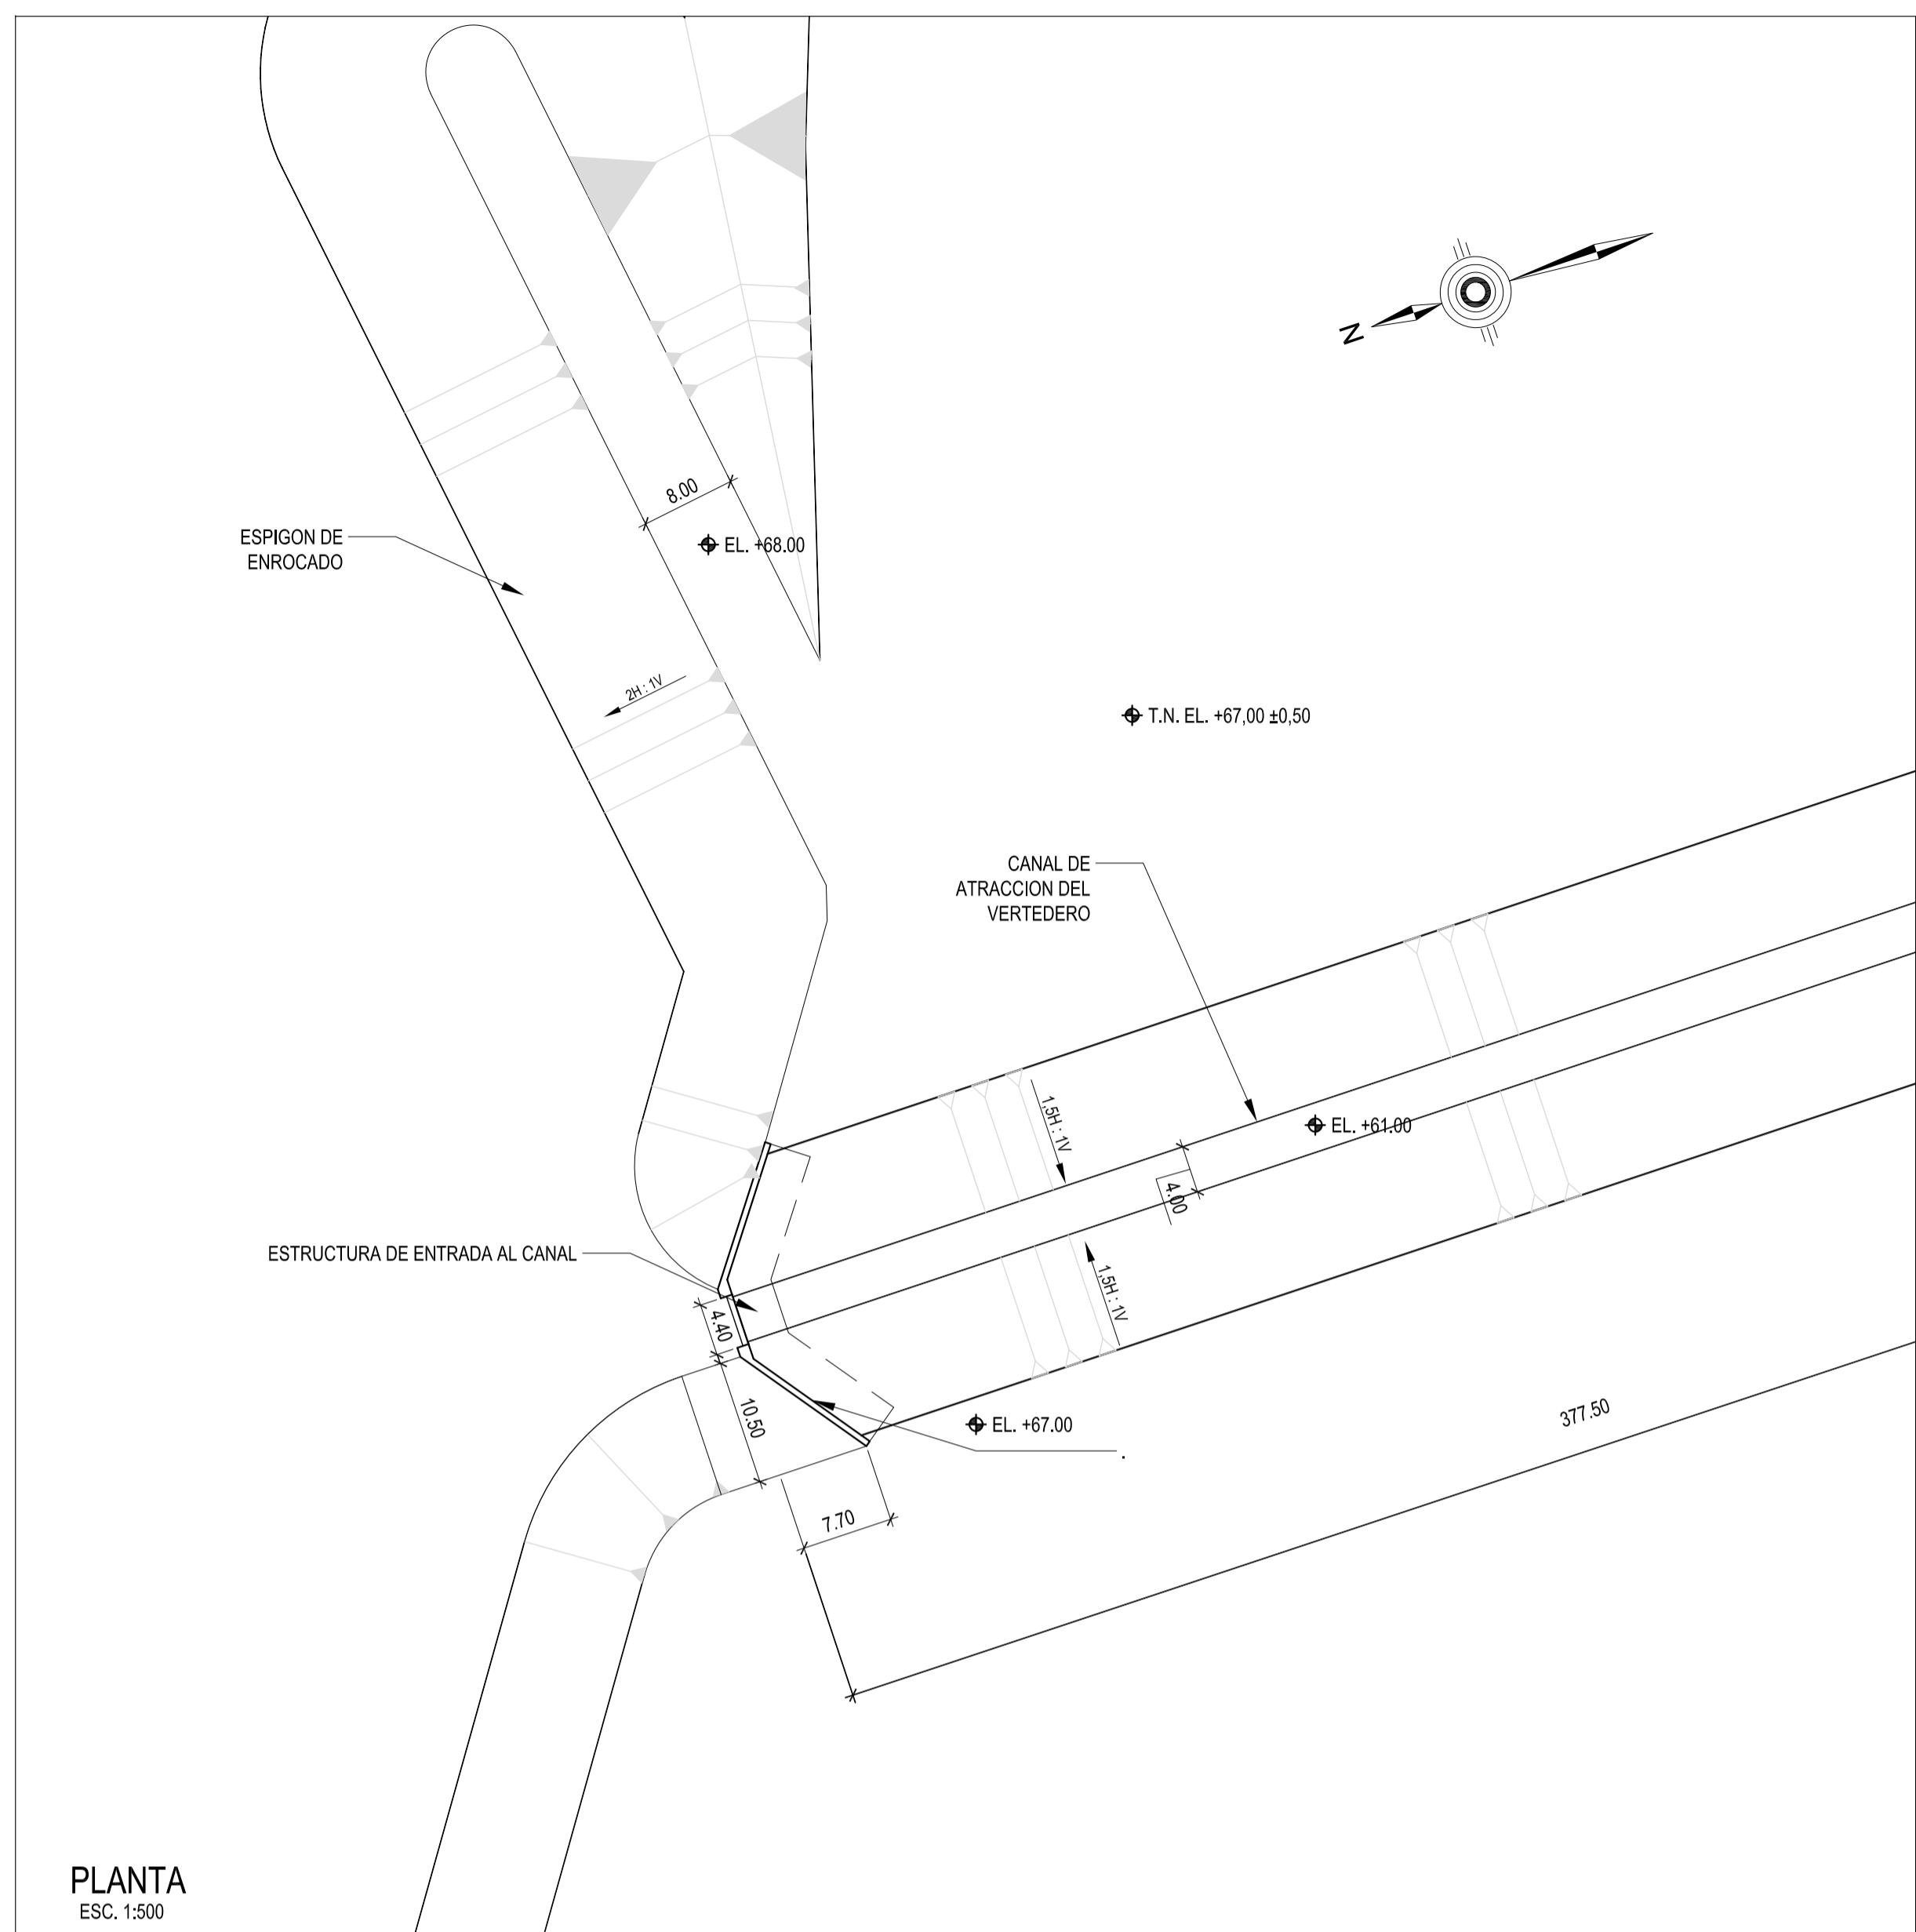

LEYENDAS:

- (T2) RELLENO DE TIERRA TIPO 2
- (T6) RELLENO DE ROCA PARA PROTECCION DE TALUDES TIPO 6
- (C3) FILTRO TIPO 3C
- PROTECCION CON DESECHOS DE CANTERA O MATERIAL DE EXCAVACION DEL CONGLOMERADO

12-17		B	REVISION GENERAL	O.F.R.	J.C.P.
09-16		A	EMITIDO PARA APROBACION	O.F.R.	J.C.P.
FECHA	REV.		DESCRIPCION	REVISO	APROBO
Consortio MWH-ADE-ELC			ENTIDAD BINACIONAL YACYRETA AMPLIACION DE LA CENTRAL HIDROELÉCTRICA YACYRETÁ EN LA M.I. DEL BRAZO AÑA CUÁ PROYECTO EJECUTIVO		
			CANAL DE ATRACCION DEL VERTEDERO PLANTA Y CORTES		
ESCALA	INDICADAS	HOJA:	1 DE 1	PLANO N° 1430-FSL-STR-DWG-181	
				REVISION	B

Este documento es de uso exclusivo de la Entidad Binacional YACYRETÁ y no podrá ser reproducido o publicado sin una autorización escrita.