



SECCION E - FASE "R" B
 ESC. 1:100

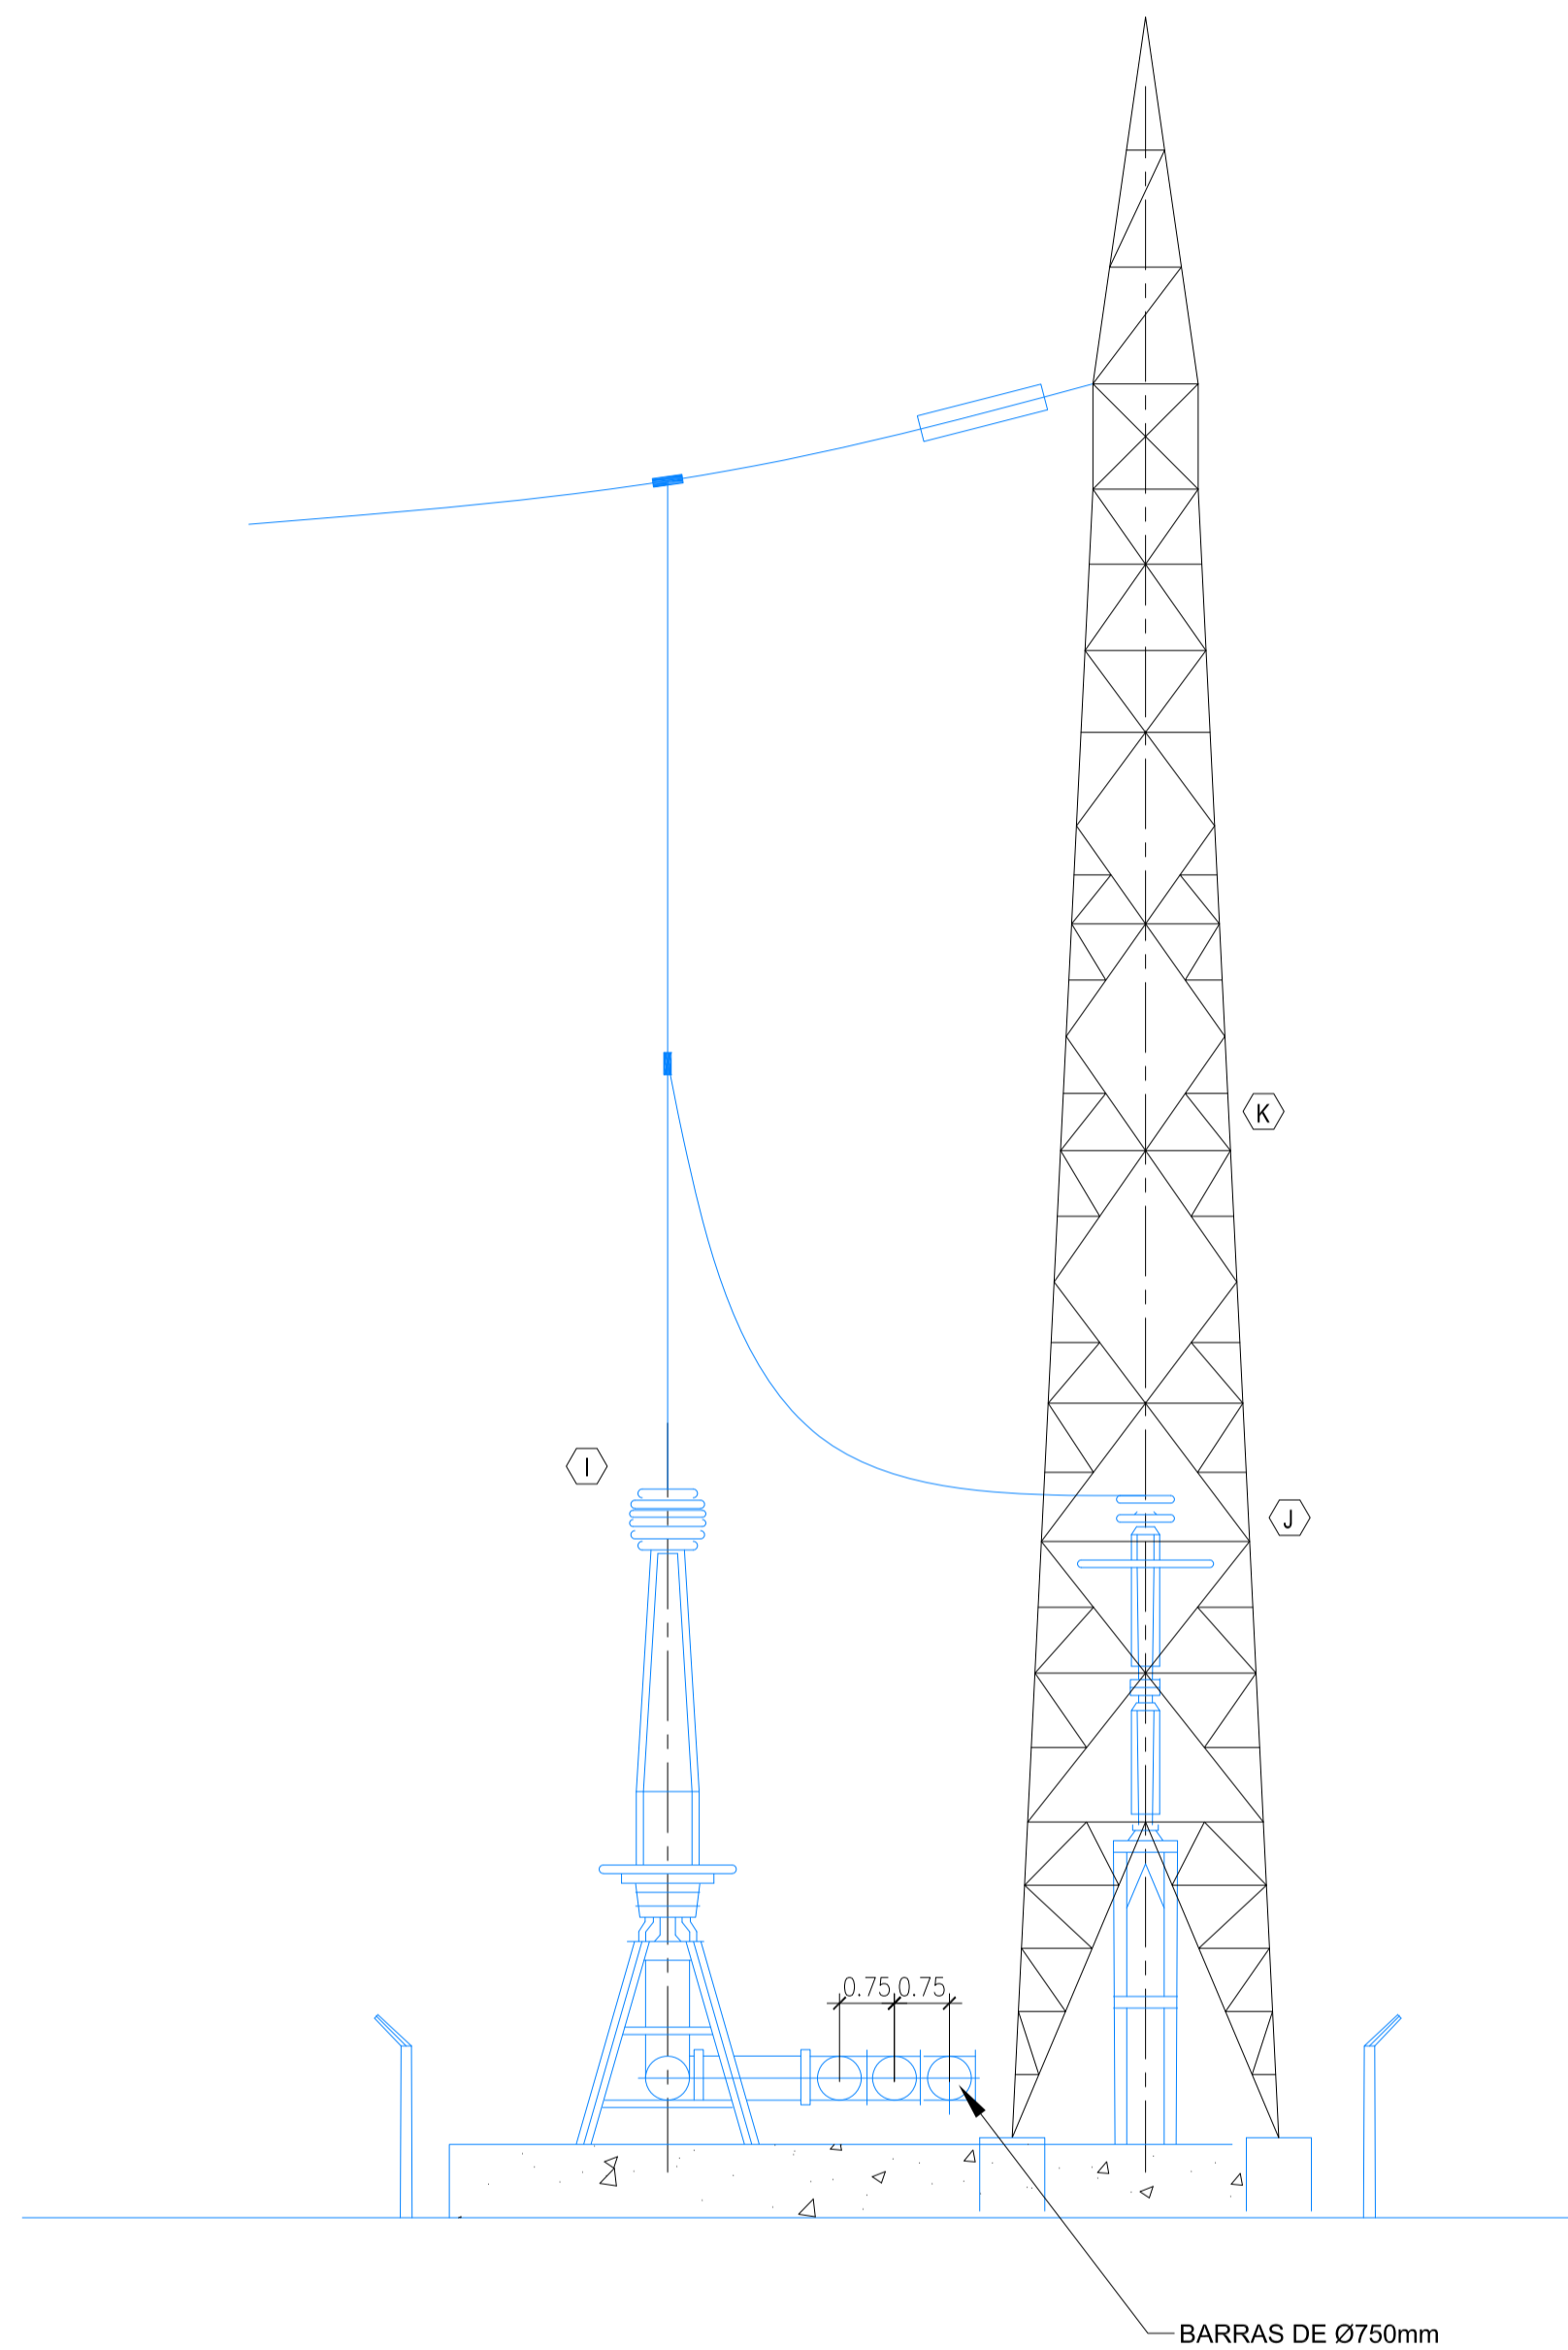


SECCION E - FASE "S" B
 ESC. 1:100

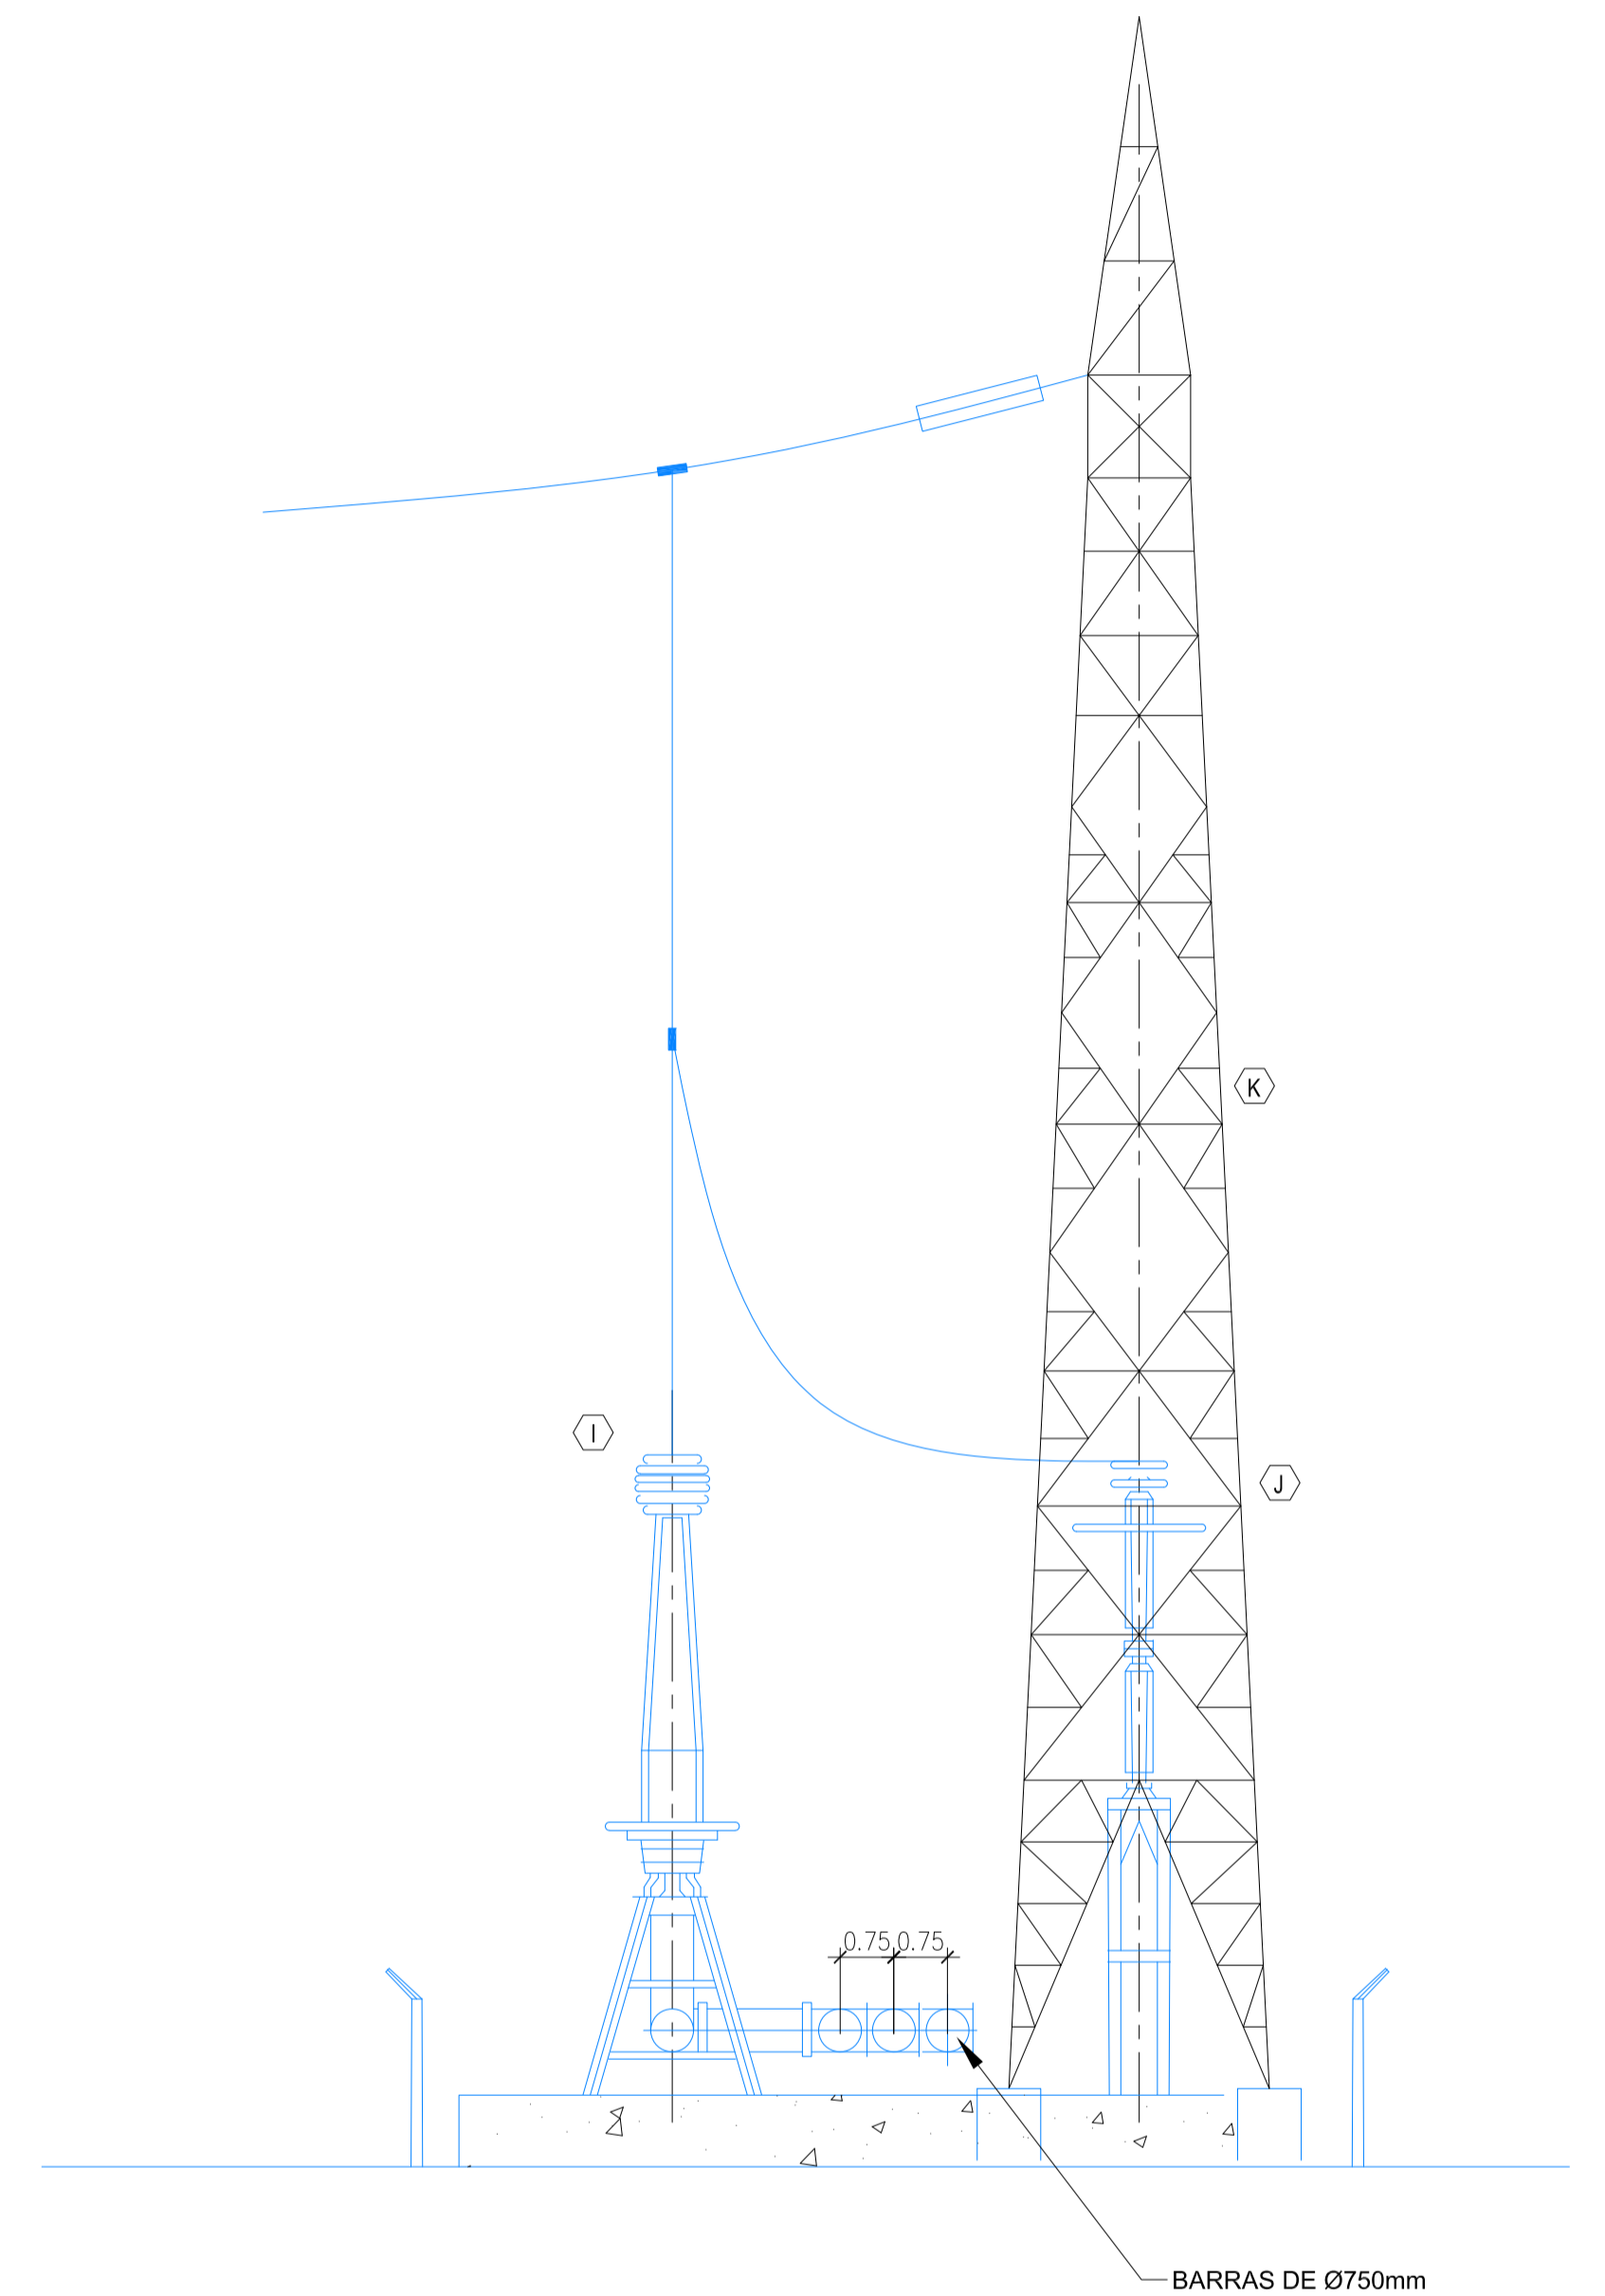

SECCION E - FASE "T" B
 ESC. 1:100

REFERENCIAS:

- I BUSHING SF6/AIRE
- J DESCARGADOR EN AIRE 500KV.
- K PORTICO SALIDA DE LINEA

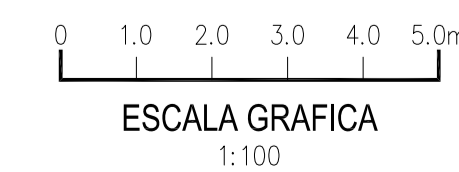

FECHA	REV.	DESCRIPCION	REVISO	APROBO
11/17	A	REVISION GENERAL	O.F.R.	J.C.P.
07-17	B	REVISION GENERAL	O.F.R.	J.C.P.
09-16	A	EMITIDO PARA APROBACION	O.F.R.	J.C.P.

Consortio MWH-ADE-ELC	ENTIDAD BINACIONAL YACYRETA	
	AMPLIACION DE LA CENTRAL HIDROELÉCTRICA YACYRETÁ EN LA M.I. DEL BRAZO AÑA CUÁ PROYECTO EJECUTIVO	
	CASA DE MAQUINAS EQUIPOS ELECTRICOS ESTACION DE MANIOBRA 500KV. CORTE B	
DISEÑO P.S. 09-16 DIBUJO A.P. 09-16 REVISADO O.F.R. 09-16 APROBADO J.C.P. 09-16	PLANO N° 1430-PWH-ELE-DWG-342	REVISION C