


SIMBOLOGIA

	IMPULSION DE TOMA DE AGUA CRUDA
	RED PRIMARIA
	RED SECUNDARIA
	VALVULA
	HIDRANTE
	NUDO
	TAPON

PLANOS DE REFERENCIA
 LEASE ESTE PLANO JUNTAMENTE CON E-37.7.20.005/006/007

NOTAS
 1- LAS TUBERIAS SE COLOCARAN A 1/4 DE LA CALZADA EN CALLE CON SENTIDO N/S HACIA EL OESTE EN CALLES CON SENTIDO E/O HACIA EL NORTE

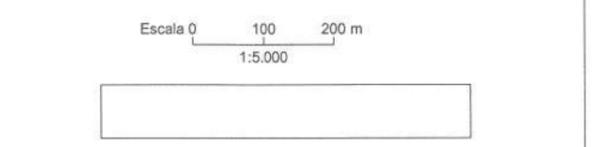

REV. Nº	FECHA	DESCRIPCIÓN DE LA REVISIÓN	DIBUJÓ	REVISÓ	APROBÓ

Entidad Binacional YACYRETA

PROYECTO EJECUTIVO	CARMEN DEL PARANA
SISTEMA DE AGUA POTABLE	
RED DE DISTRIBUCION PRIMARIA Y SECUNDARIA	
DISPOSICION GENERAL	
FECHA:	
PLANO Nº	



Fca N
Titulo

SIMBOLOGIA

- IMPULSION DE TOMA DE AGUA CRUDA
- RED PRIMARIA
- RED SECUNDARIA
- VALVULA
- HIDRANTE
- NUDO
- TAPON

PLANOS DE REFERENCIA

LEASE ESTE PLANO JUNTAMENTE CON E-37.7.20.005/006/007

NOTAS

- 1- LAS TUBERIAS SE COLOCARAN A 1M DE LA CALZADA EN CALLE CON SENTIDO N/S HACIA EL OESTE EN CALLES CON SENTIDO E/O HACIA EL NORTE

Escala 0 100 200 m
1:5.000

REV. Nº	FECHA	DESCRIPCIÓN DE LA REVISIÓN	DIBUJÓ	REVISÓ	APROBÓ

Entidad Binacional YACYRETA

PROYECTO EJECUTIVO CARMEN DEL PARANA

SISTEMA DE AGUA POTABLE
RED DE DISTRIBUCION PRIMARIA Y SECUNDARIA
DISPOSICION GENERAL

FECHA:

PLANO Nº



SIMBOLOGIA

—	IMPULSION DE TOMA DE AGUA CRUDA
—	RED PRIMARIA
—	RED SECUNDARIA
⊗	VALVULA
⊕	HIDRANTE
N	NUDO
—	TAPON

PLANOS DE REFERENCIA

LEASE ESTE PLANO JUNTAMENTE CON E-37.7.20.005/006/007

NOTAS

- 1- LAS TUBERIAS SE COLOCARAN A 1/4 DE LA CALZADA EN CALLE CON SENTIDO N/S HACIA EL OESTE EN CALLES CON SENTIDO E/O HACIA EL NORTE

Escala 0 100 200 m
1:5.000



REV. N°	FECHA	DESCRIPCIÓN DE LA REVISIÓN	DIBUJÓ	REVISÓ	APROBÓ
---------	-------	----------------------------	--------	--------	--------

Entidad Binacional YACYRETA

PROYECTO EJECUTIVO

CARMEN DEL PARANA

**SISTEMA DE AGUA POTABLE
RED DE DISTRIBUCION PRIMARIA Y SECUNDARIA
DISPOSICION GENERAL**

FECHA:

PLANO N°

TUBERIA DE IMPULSION DEL AGUA CRUDA





SIMBOLOGIA

- IMPULSION DE TOMA DE AGUA CRUDA
- RED PRIMARIA
- RED SECUNDARIA
- ⊗ VALVULA
- ⊙ HIDRANTE
- N NUDO
- TAPON

PLANOS DE REFERENCIA

LEASE ESTE PLANO JUNTAMENTE CON E-37.7.20.005/000/007

NOTAS

- 1- LAS TUBERIAS SE COLOCARAN A 1/4 DE LA CALZADA EN CALLE CON SENTIDO N/S HACIA EL OESTE EN CALLES CON SENTIDO E/O HACIA EL NORTE

Escala 0 100 200 m
1:5.000



REV. Nº	FECHA	DESCRIPCIÓN DE LA REVISIÓN	DIBUJÓ	REVISÓ	APROBÓ
---------	-------	----------------------------	--------	--------	--------


Entidad Binacional YACYRETA

PROYECTO EJECUTIVO CARMEN DEL PARANA

SISTEMA DE AGUA POTABLE
RED DE DISTRIBUCION PRIMARIA Y SECUNDARIA
DISPOSICION GENERAL

FECHA:

PLANO Nº

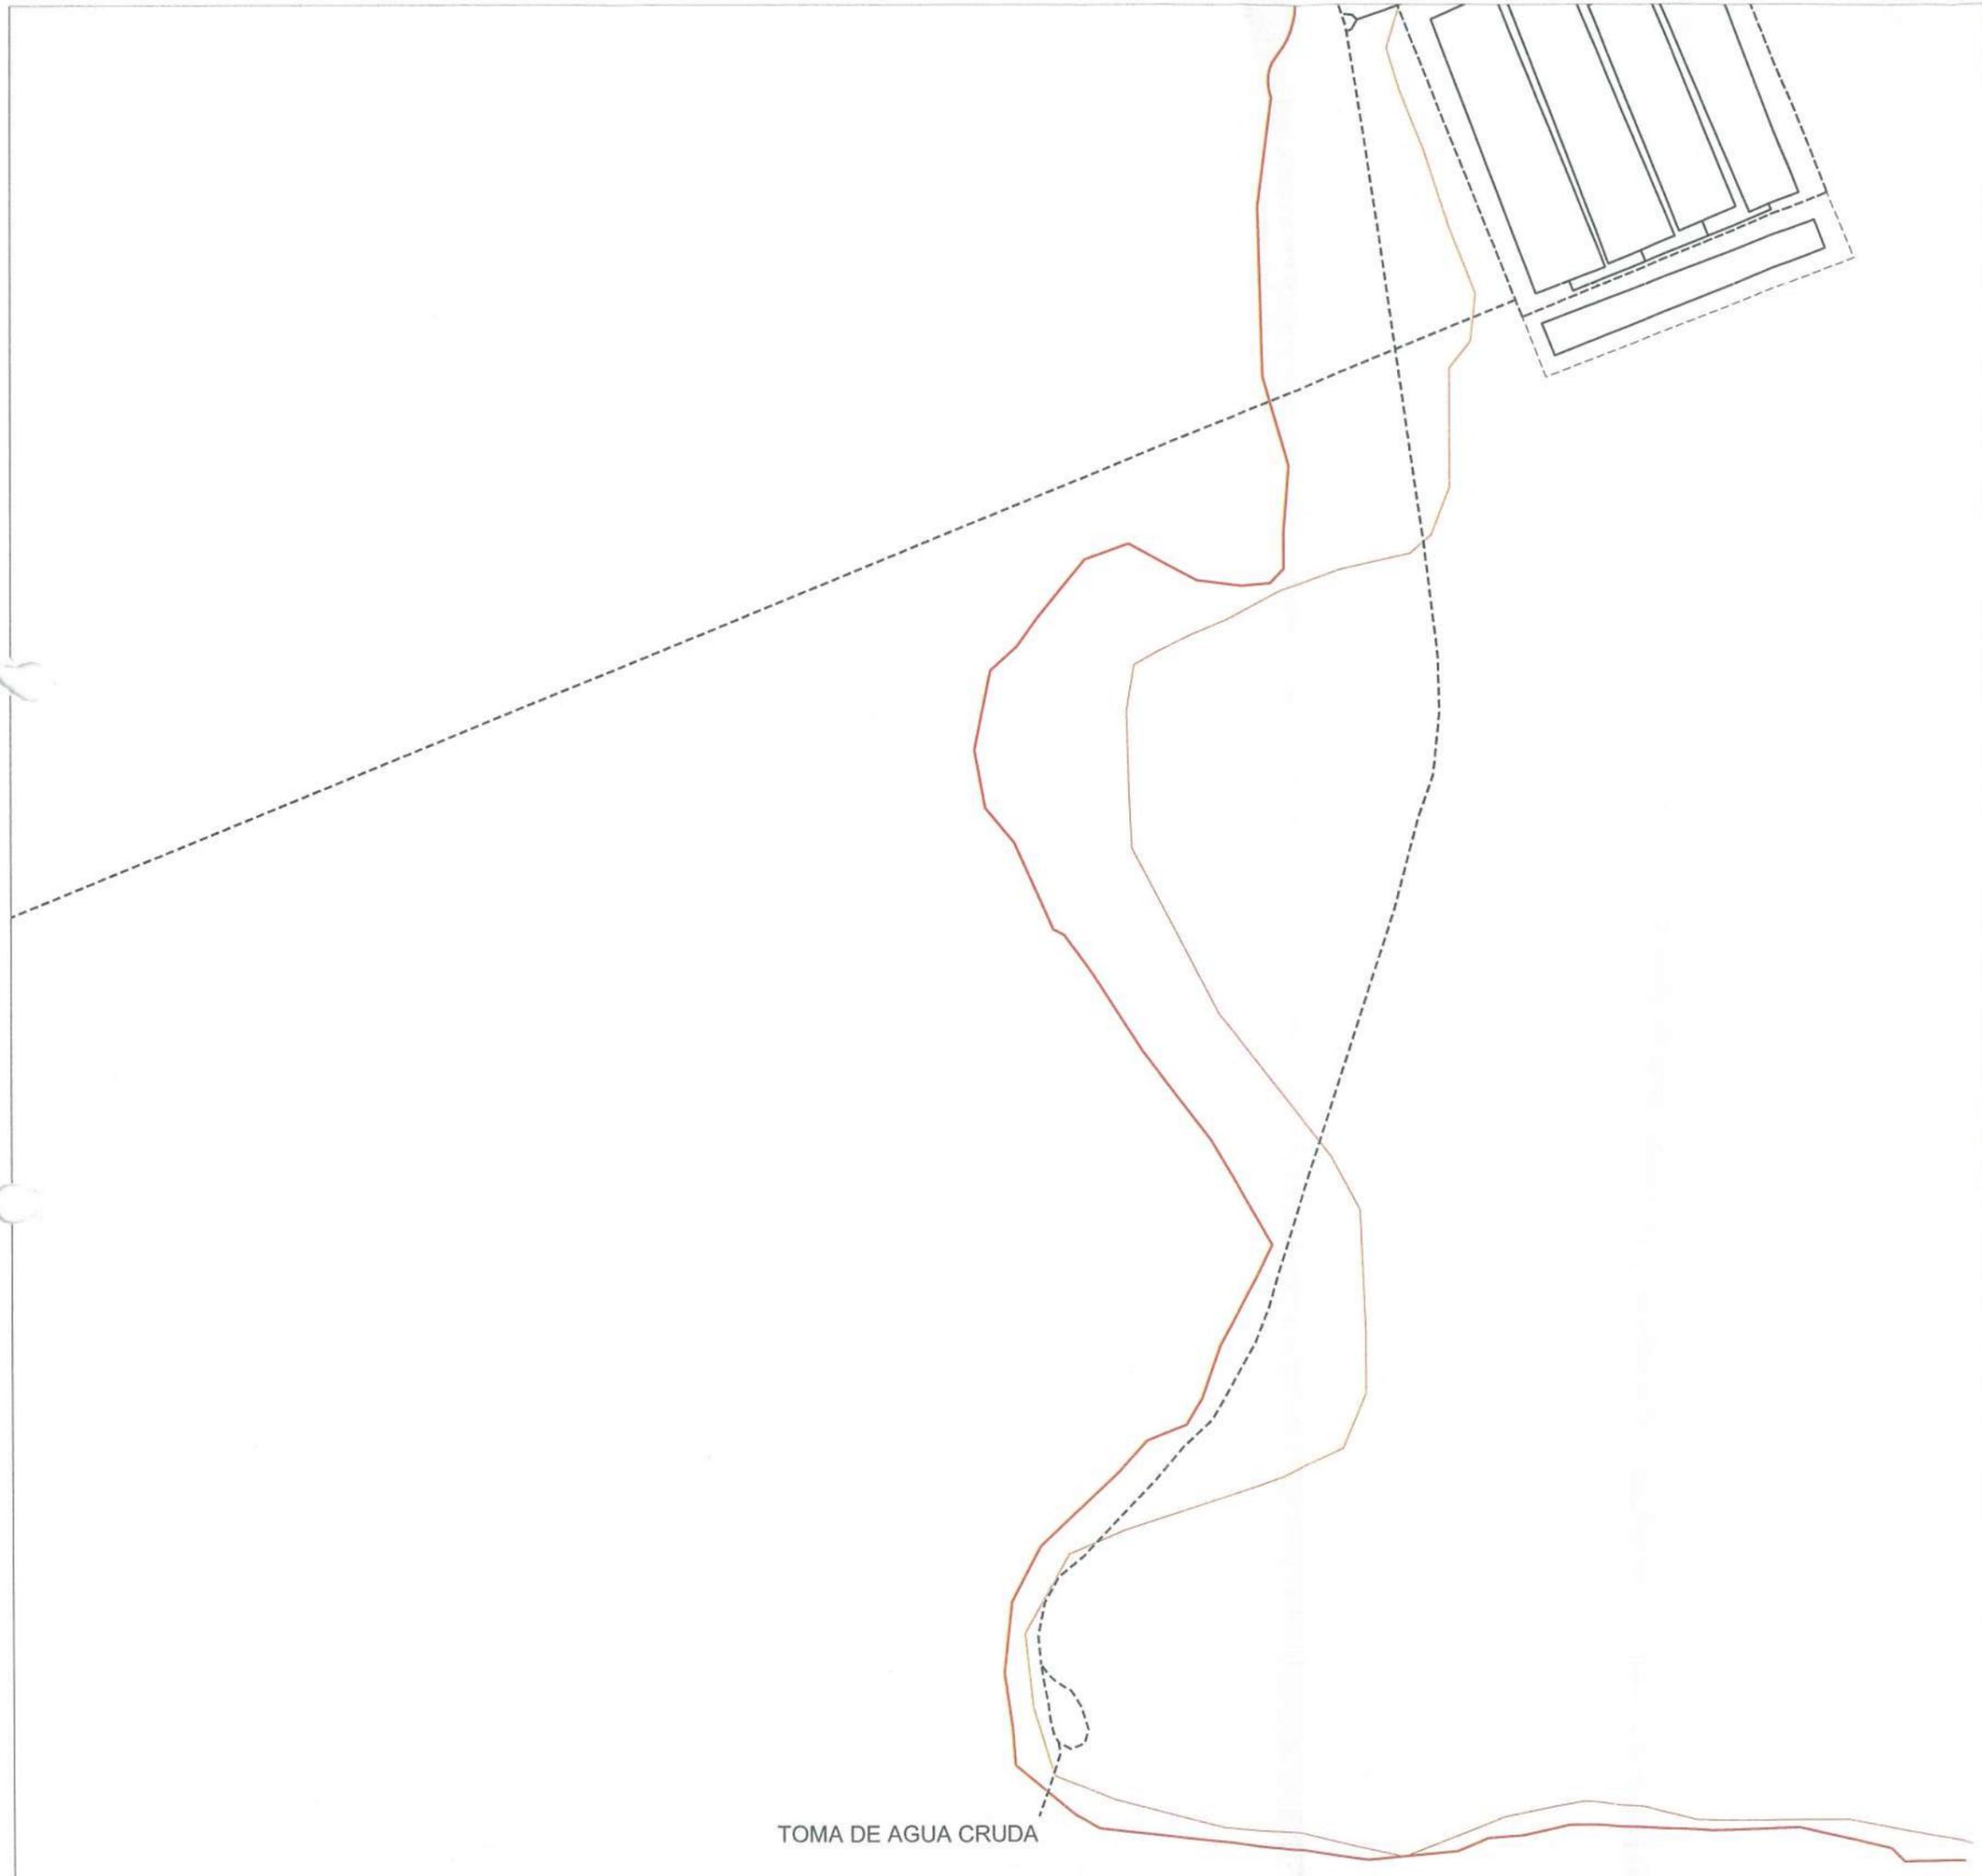


TOMA DE AGUA CRUDA



- 1- Canería de Impulsion Agua Cruda PVC Diam 300
- 2- Canería de Impulsion Sistema Alcantarillado PVC Diam 250
- 3- Canería Sistema Alcantarillado Gravedad PVC
- 4- Canería Sistema Alcantarillado Existente

Entidad Binacional YACYRETA	
PROYECTO EJECUTIVO	CARMEN DEL PARANA
INFRAESTRUCTURA SANITARIA	
CRUCES DE RUTA	
DIRECTOR GENERAL ADJUNTO:	FECHA:
DIRECTOR GENERAL:	PLANO N°

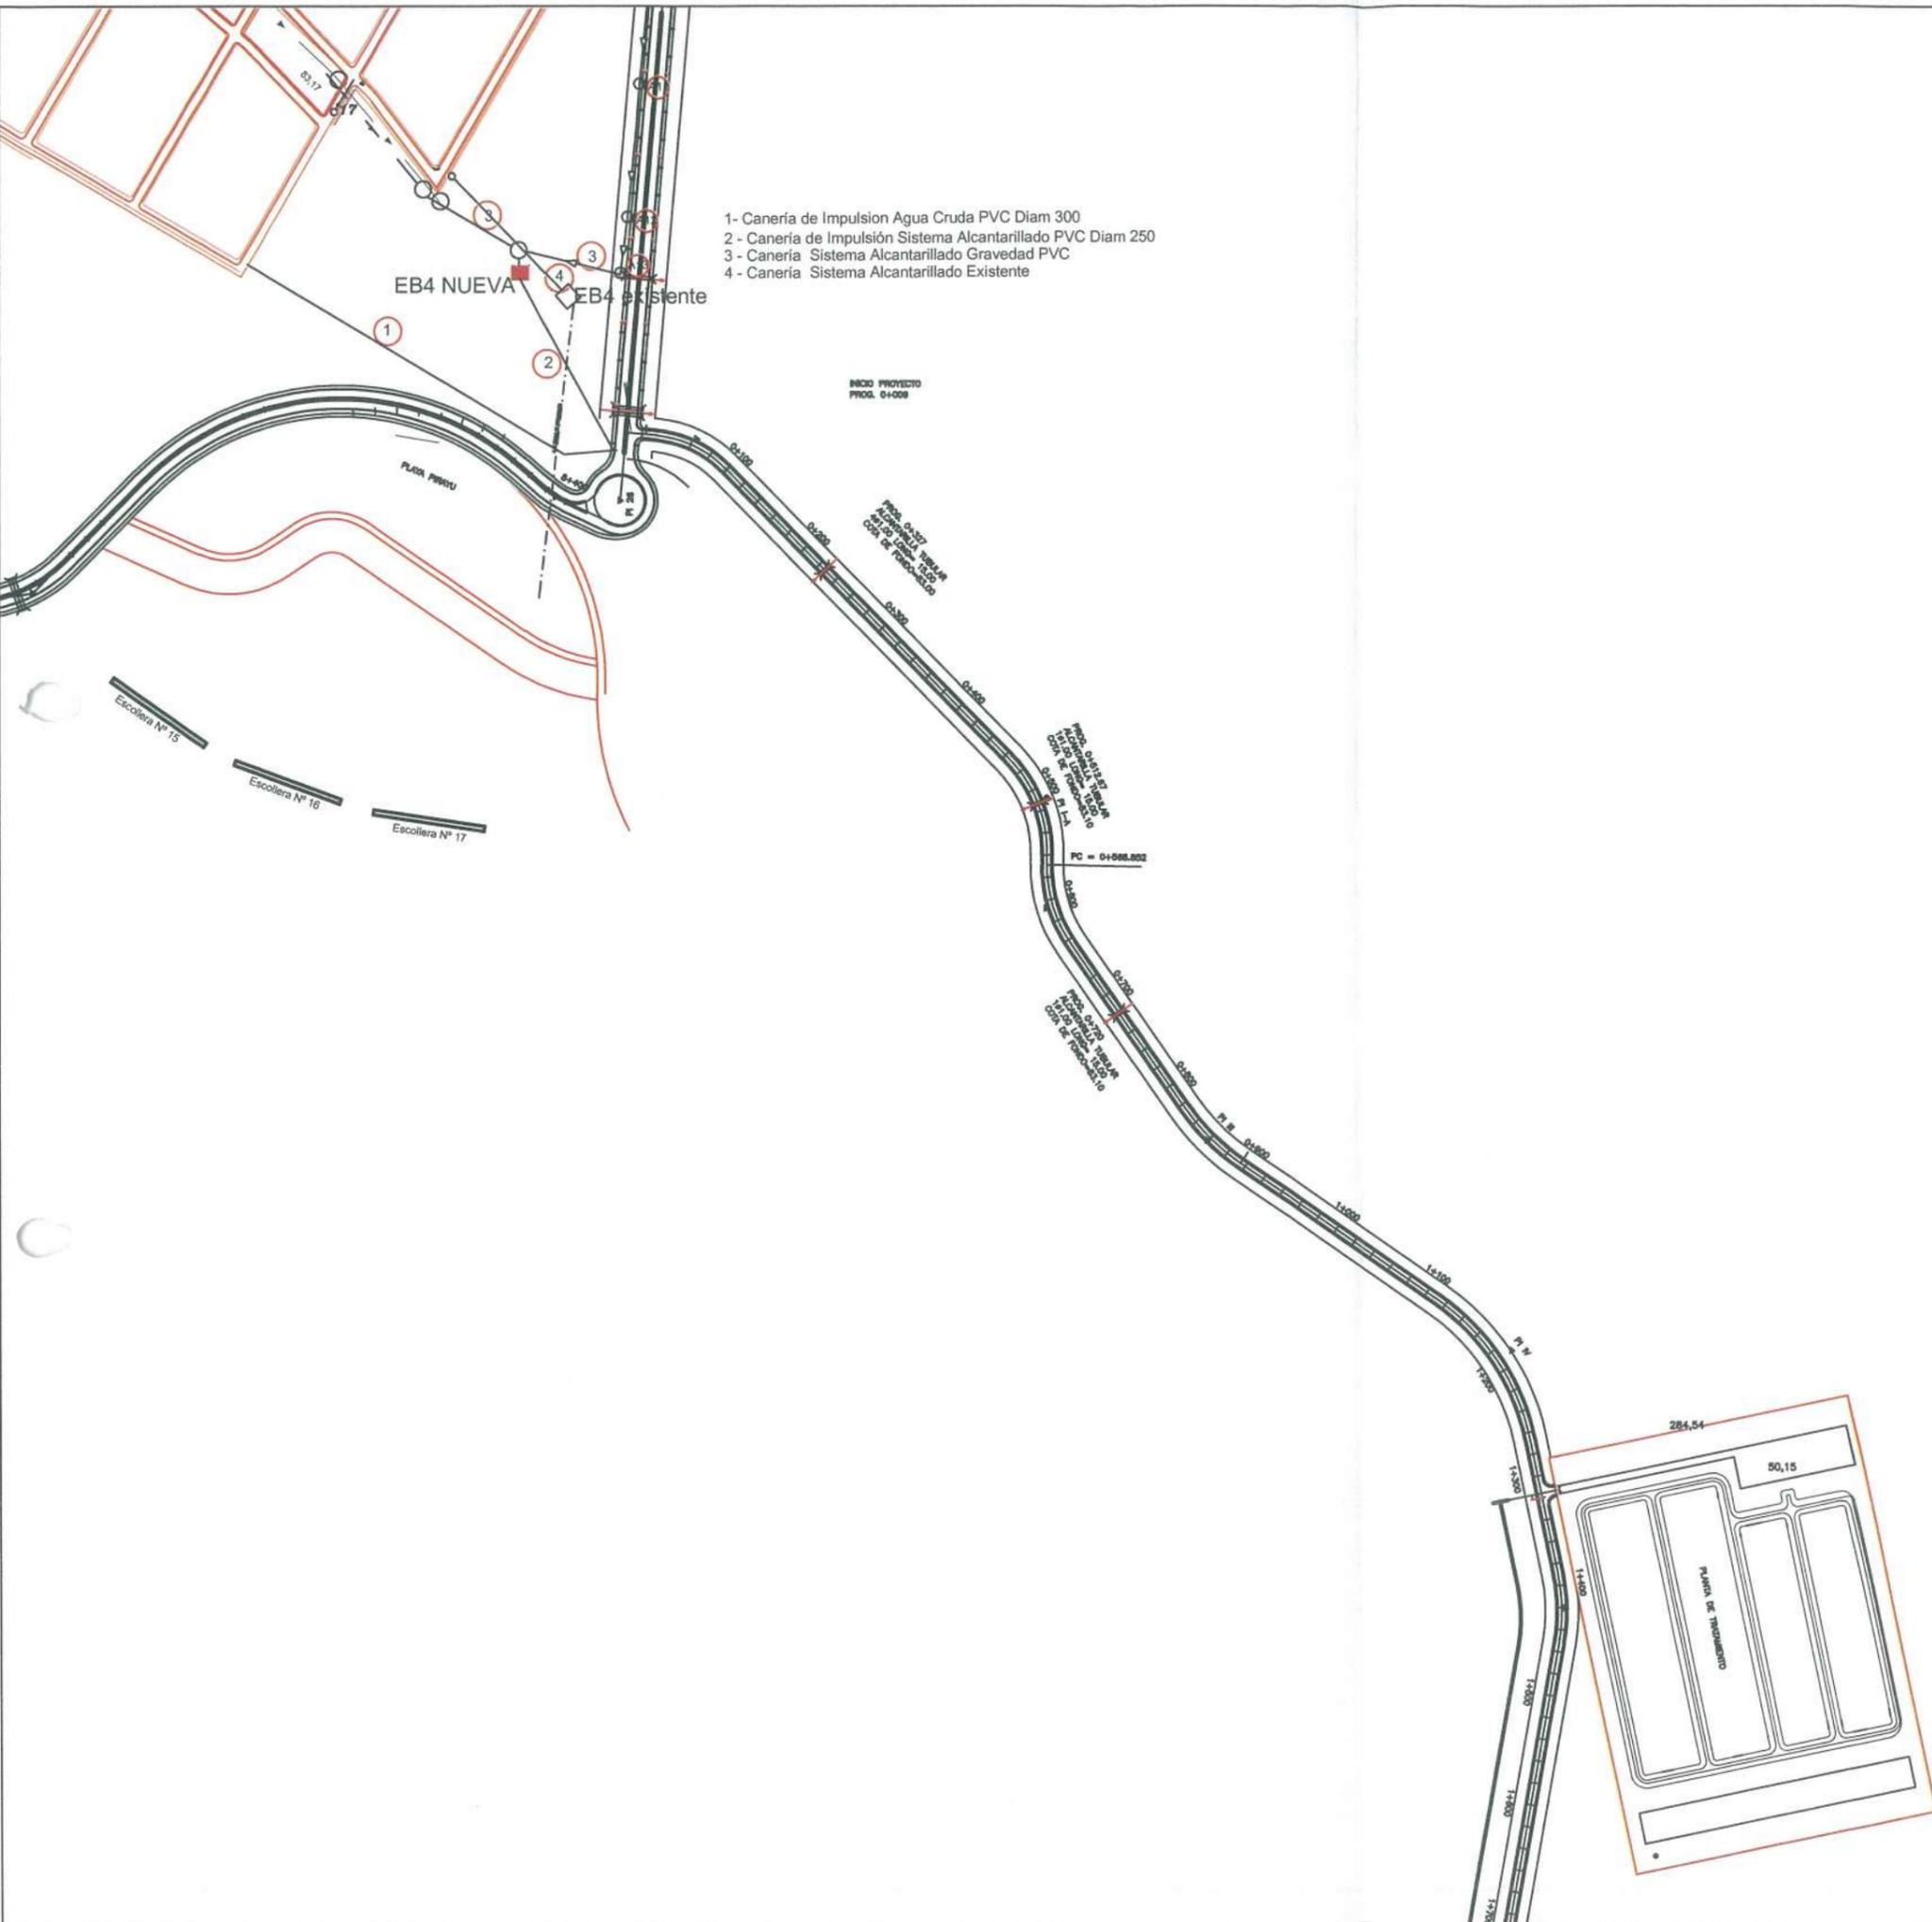


Entidad Binacional YACYRETA

PROYECTO EJECUTIVO | CARMEN DEL PARANA

INFRAESTRUCTURA SANITARIA

CRUCES DE RUTA

DIRECTOR GENERAL ADJUNTO:	FECHA:
DIRECTOR GENERAL:	PLANO Nº

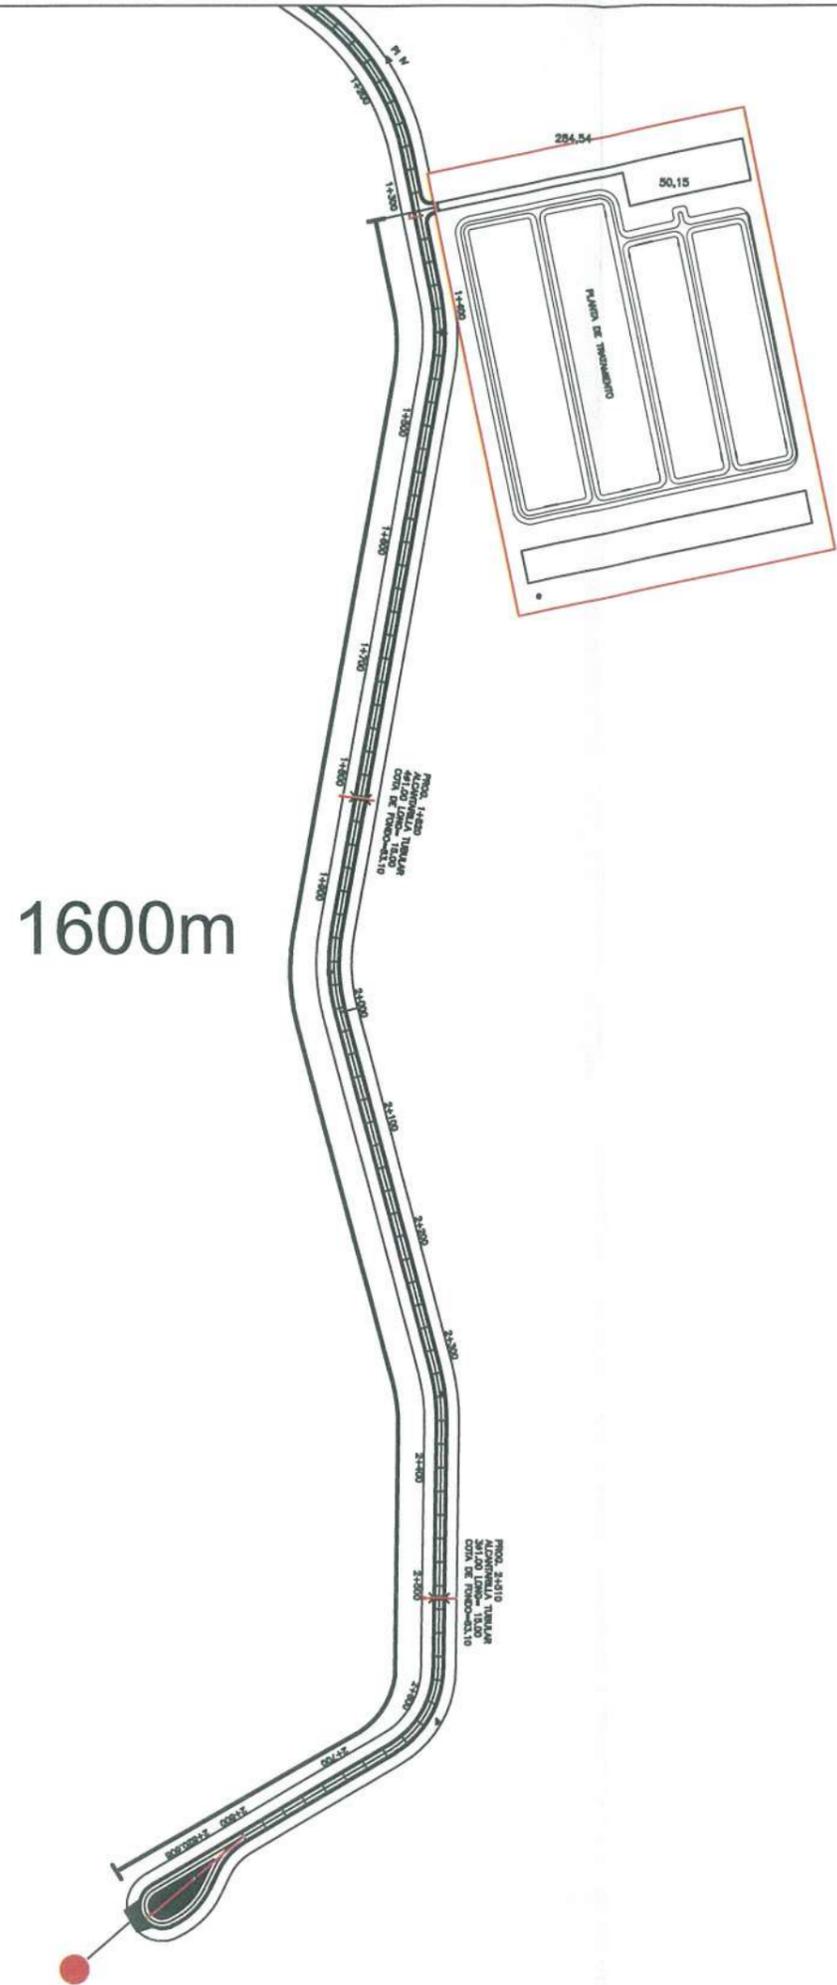

Entidad Binacional YACYRETA

PROYECTO EJECUTIVO | CARMEN DEL PARANA

INFRAESTRUCTURA SANITARIA
 CRUCES DE RUTA

DIRECTOR GENERAL ADJUNTO: | FECHA:

DIRECTOR GENERAL: | PLANO Nº