



Location: X:\1000 - CONTRATOS\C 1254 - EBY-NUOVA-CENTRAL_YAC-AR_PY\2017 Servicios durante la Licitación\1c - Circulares - Respuestas Ofertantes\Consultas y-E\01_Trabajos Electromecánica\01_Planos\1430-PWH-ELE-DWG-330-S.P-EL-+65.50 - Rev. C.dwg
 Date: Oct 31, 2017, 5:11pm Print by: king

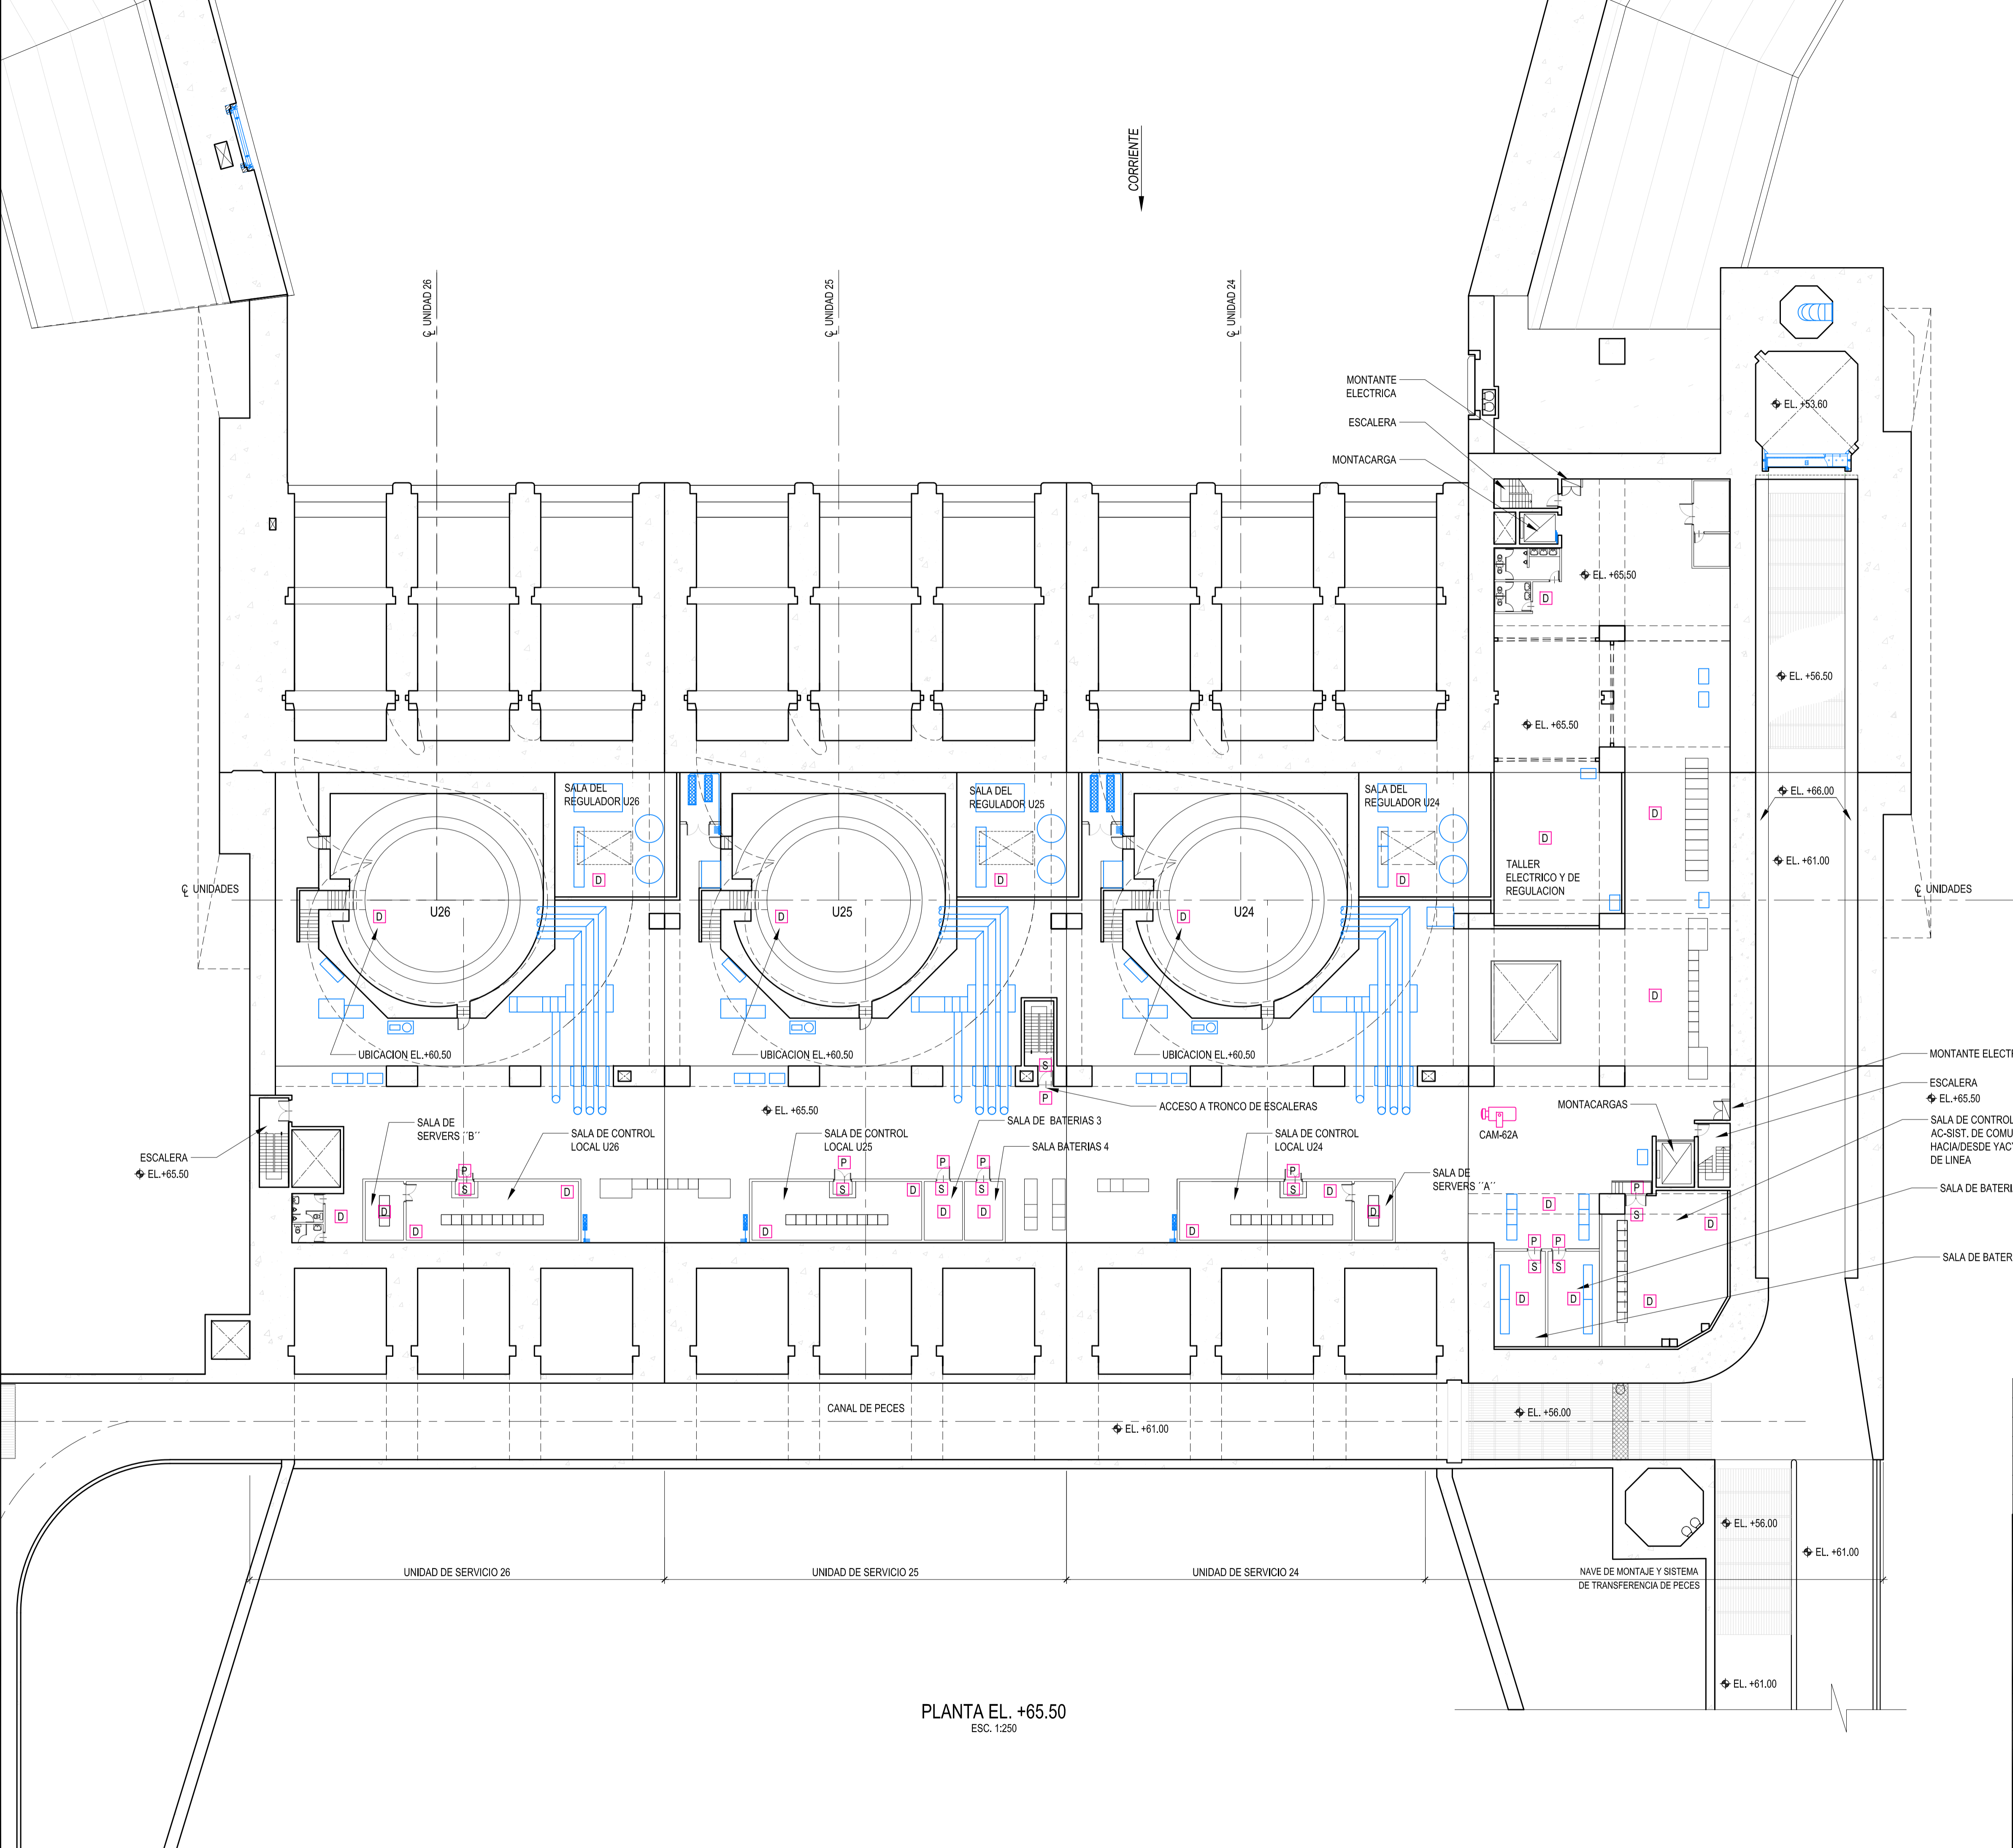

PLANTA EL. +65.50
ESC. 1:250

NOTAS:
PLANOS RELACIONADOS 1430-PWH-ELE-DWG-319

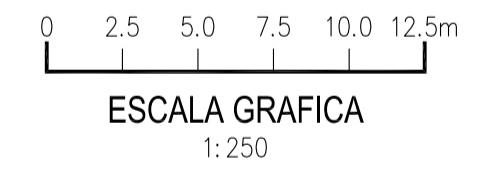

11-17		REVISION GENERAL	C.DP	J.C.P.
12-16		REVISION GENERAL	C.DP	J.C.P.
09-16		EMITIDO PARA APROBACION	C.DP	J.C.P.
FECHA	REV.	DESCRIPCION	REVISO	APROBO

Consortio MWH-ADE-ELC	ENTIDAD BINACIONAL YACYRETA			
	AMPLIACION DE LA CENTRAL HIDROELECTRICA YACYRETÁ EN LA M.I. DEL BRAZO AÑA CUÁ PROYECTO EJECUTIVO			
	CASA DE MAQUINAS SEGURIDAD PATRIMONIAL LAY OUT - EL. +65.50 HOJA 4 DE 6			
ESCALA	INDICADAS	HOJA: 4 DE 6	PLANO N°	REVISION
			1430-PWH-ELE-DWG-330	C

Este documento es de uso exclusivo de la Entidad Binacional YACYRETÁ y no podrá ser reproducido o publicado sin una autorización escrita.