



Location: X:\1000 - CONTRATOS\C 1234 - EBY-NUOVA-CENTRAL\_YAC-AR-PY\2017 Servicios durante la Licitación\1c - Circulares - Respuestas Ofertas\Consultas\01\_Planos\1430-PWH-ELE-DWG-351-BAND.PORT-EL.+65.50 - Rev C.dwg  
 Date: Oct 31, 2017, 5:13pm Print by: king

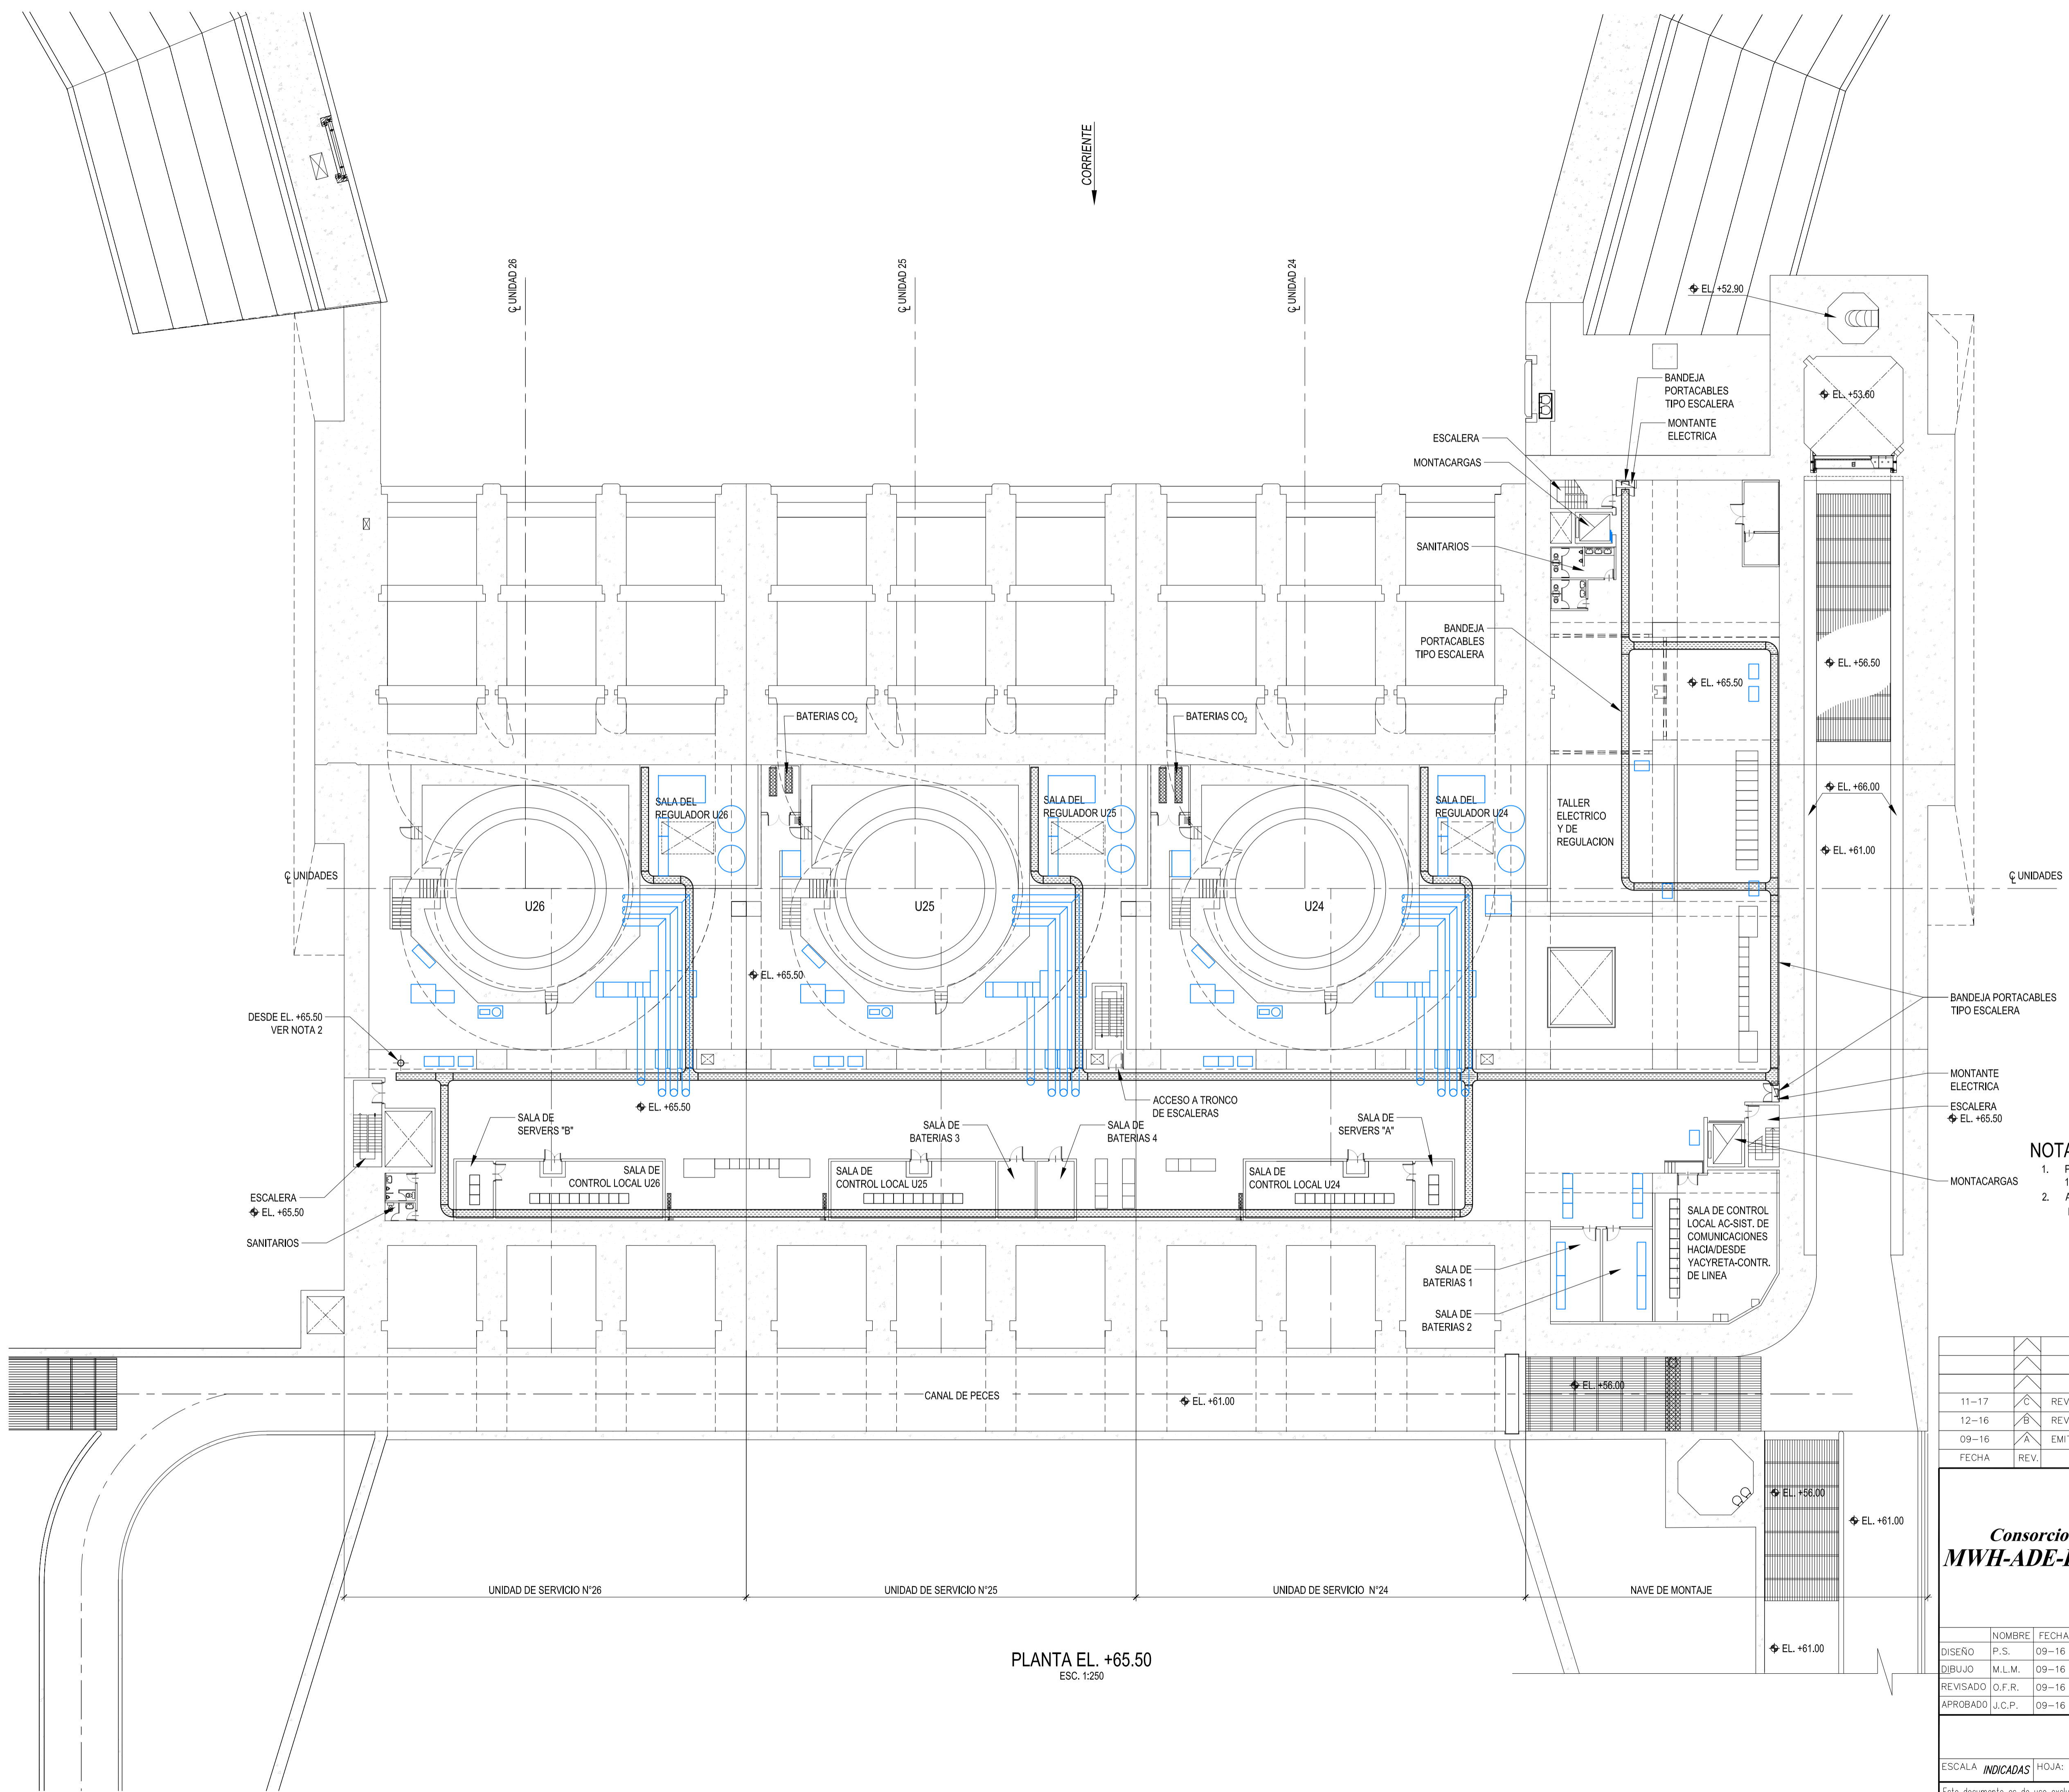

PLANTA EL. +65.50  
ESC. 1:250

- NOTAS:**
- POR PLANOS DE REFERENCIA Y NOTAS GENERALES VER PLANO 1430-PWH-ELE-DWG-348.
  - ALIMENTACION VÁLVULAS PARA EL SISTEMA DE AGUA DE ATRACCIÓN DE LAS INSTALACIONES PARA PECES Y CENTRAL HIDRÁULICO COMPUERTA DE ALA.

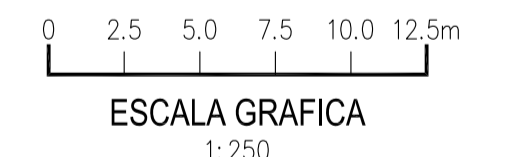

11-17		REVISION GENERAL	O.F.R.	J.C.P.
12-16		REVISION GENERAL	O.F.R.	J.C.P.
09-16		EMITIDO PARA APROBACION	O.F.R.	J.C.P.
FECHA	REV.	DESCRIPCION	REVISO	APROBO
<b>Consortio</b> <b>MWH-ADE-ELC</b>		<b>ENTIDAD BINACIONAL YACYRETA</b> AMPLIACION DE LA CENTRAL HIDROELÉCTRICA YACYRETÁ EN LA M.I. DEL BRAZO AÑA CUÁ PROYECTO EJECUTIVO		
		CASA DE MAQUINAS RECORRIDO DE BANDEJAS PORTACABLES PLANTA EL.+65.50 HOJA 4 DE 6		
DISEÑO P.S. DIBUJO M.L.M. REVISADO O.F.R. APROBADO J.C.P.	NOMBRE P.S. M.L.M. O.F.R. J.C.P.	FECHA 09-16 09-16 09-16 09-16	FIRMA    	PLANO N° 1430-PWH-ELE-DWG-351
ESCALA INDICADAS	HOJA: 4 DE 6	REVISION		C

Este documento es de uso exclusivo de la Entidad Binacional YACYRETA y no podrá ser reproducido o publicado sin una autorización escrita.