


Location: X:\1000 - CONTRATOS\1254 - EBY-NUOVA-CENTRAL\_YAC-AR\_PV\2017 Servicios durante la Licitación\1c - Circulares - Respuestas Olerías\Consultas Y-E\01\_Trabajos Electromecánica\01\_Planos\1430-PWH-ELE-DWG-386-Planta EL. +72.00 - Rev D.dwg  
 Date: Oct 31, 2017, 5:23pm Print by: king

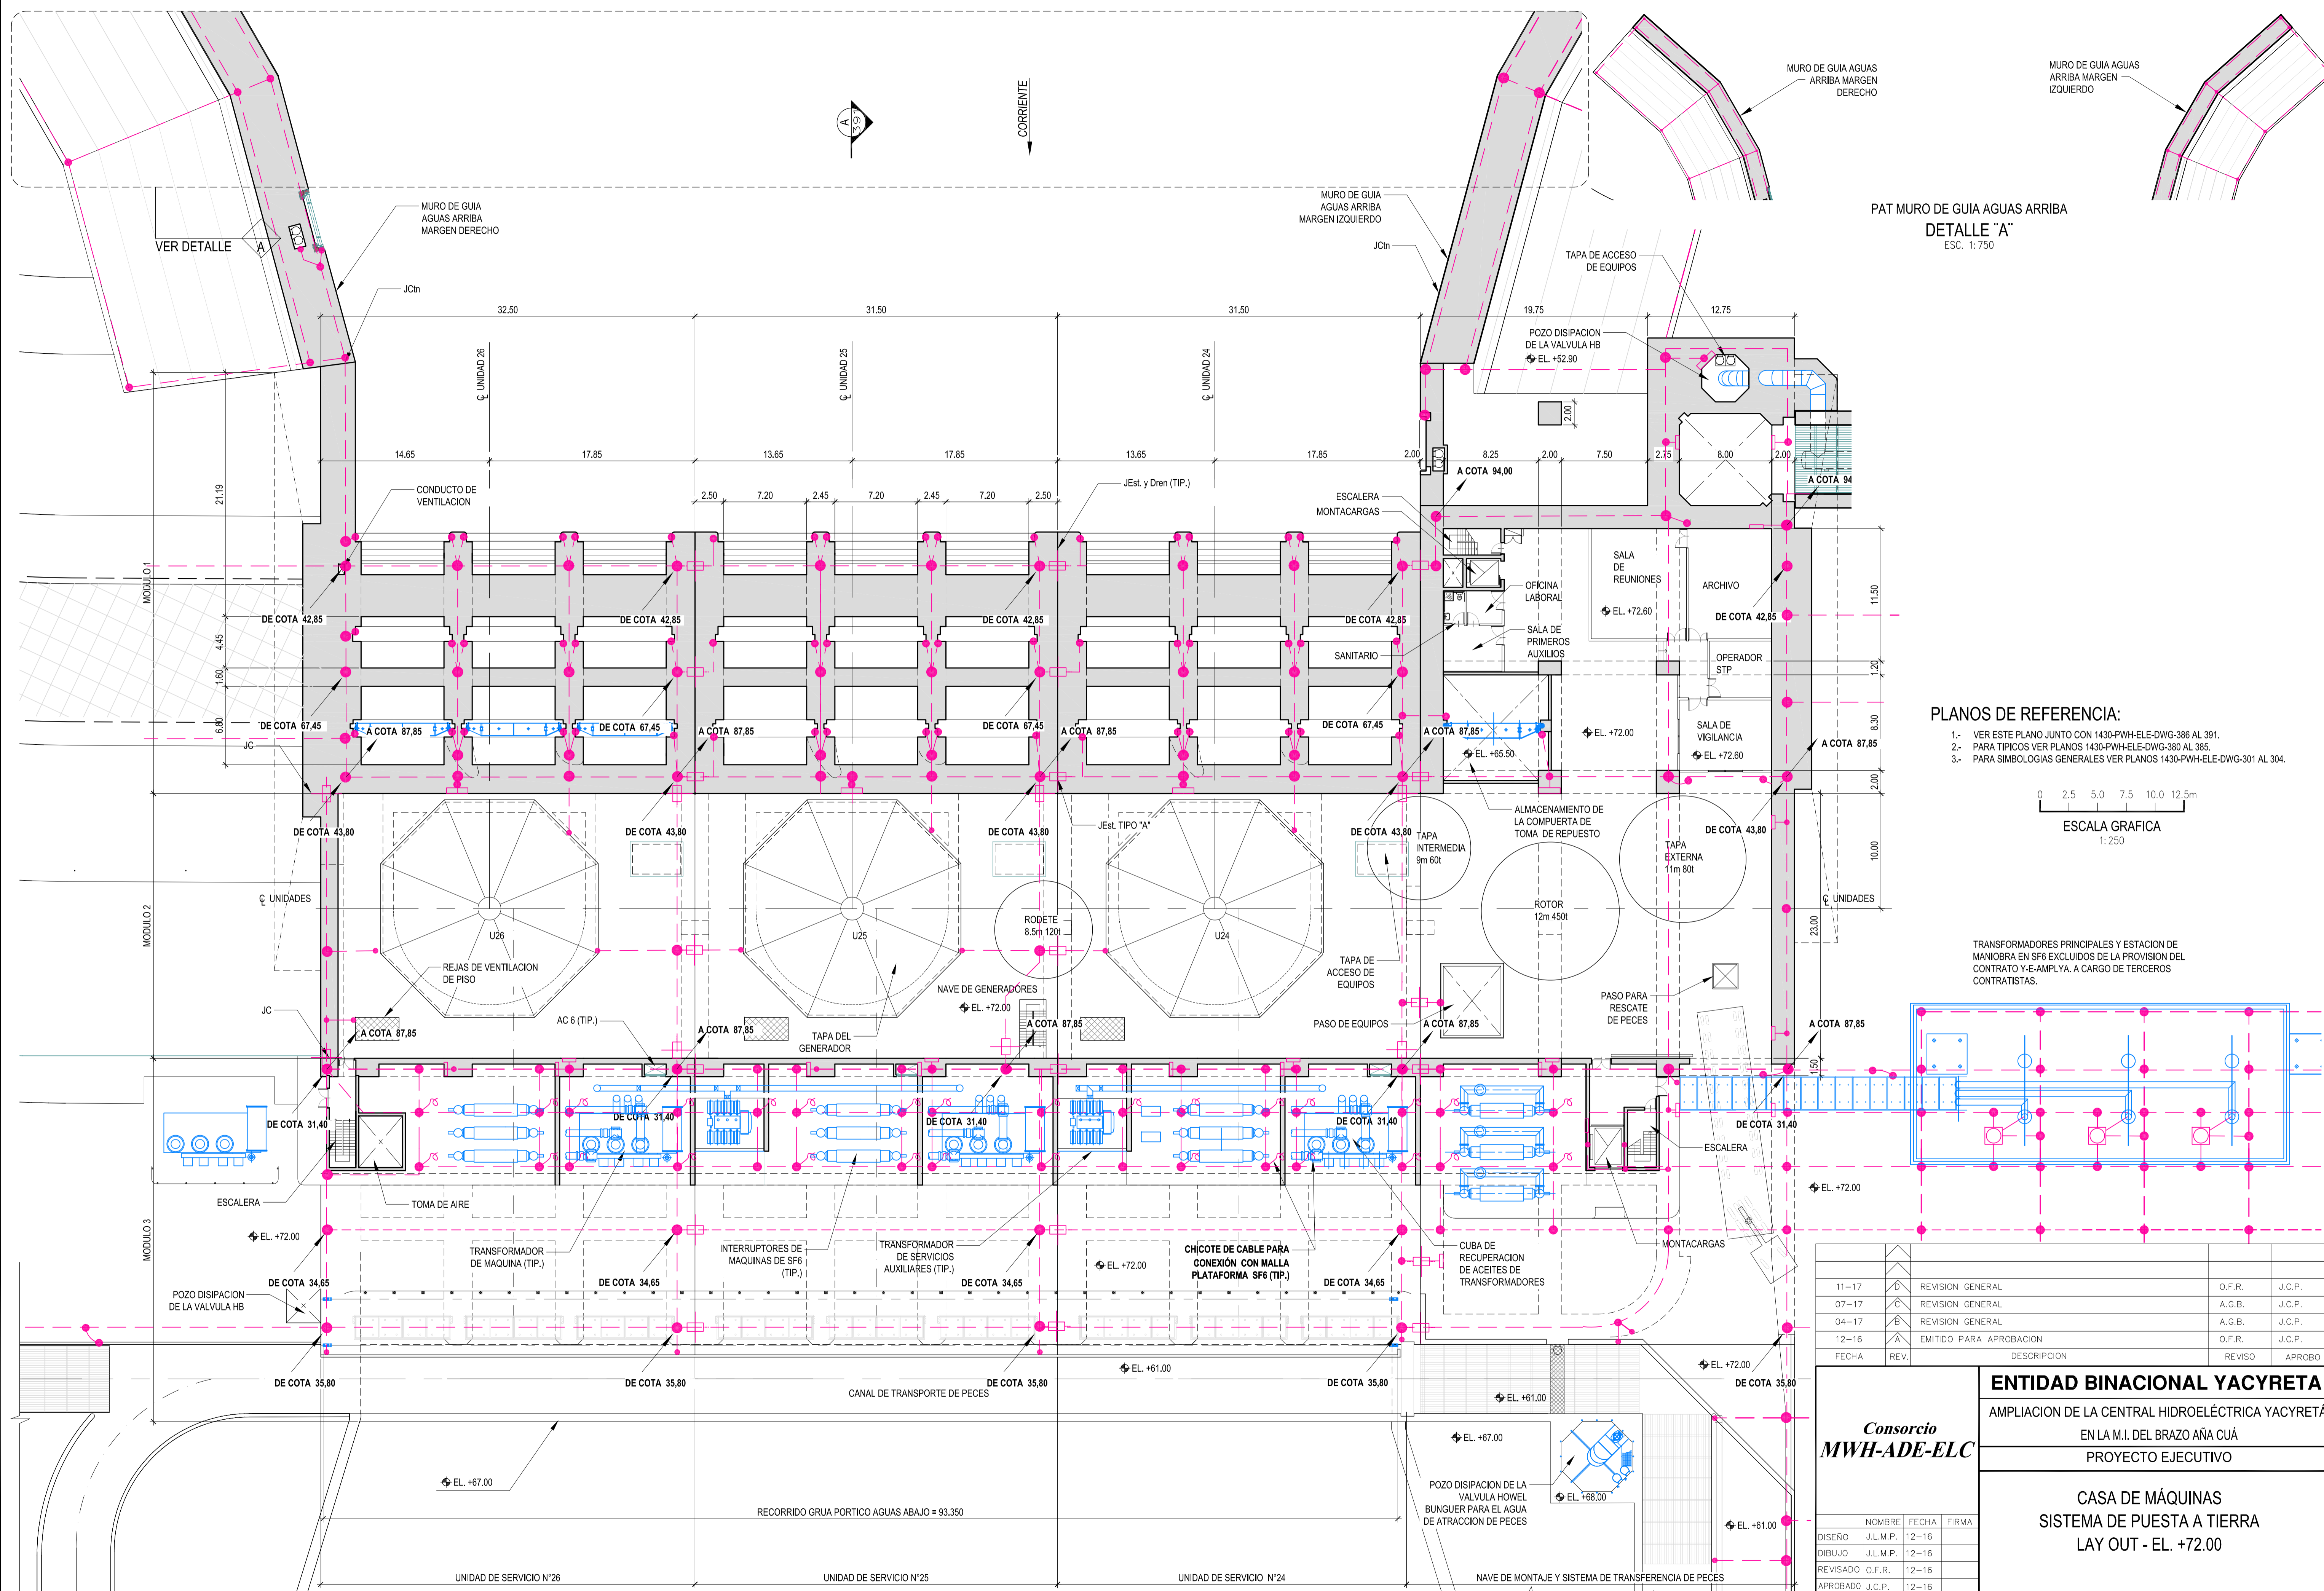

PLANTA EL. +72.00  
ESC. 1:250

PAT MURO DE GUIA AGUAS ARRIBA  
DETALLE "A"  
ESC. 1:750

PLANOS DE REFERENCIA:

- 1.- VER ESTE PLANO JUNTO CON 1430-PWH-ELE-DWG-386 AL 391.
- 2.- PARA TÍPICOS VER PLANOS 1430-PWH-ELE-DWG-380 AL 385.
- 3.- PARA SIMBOLOGIAS GENERALES VER PLANOS 1430-PWH-ELE-DWG-301 AL 304.



TRANSFORMADORES PRINCIPALES Y ESTACION DE MANIOBRA EN SF6 EXCLUIDOS DE LA PROVISION DEL CONTRATO Y E-AMPLIYA. A CARGO DE TERCEROS CONTRATISTAS.

FECHA	REV.	DESCRIPCION	REVISO	APROBO
11-17		REVISION GENERAL	O.F.R.	J.C.P.
07-17		REVISION GENERAL	A.G.B.	J.C.P.
04-17		REVISION GENERAL	A.G.B.	J.C.P.
12-16		EMITIDO PARA APROBACION	O.F.R.	J.C.P.

<b>Consortio</b> <b>MWH-ADE-ELC</b>		<b>ENTIDAD BINACIONAL YACYRETA</b> AMPLIACION DE LA CENTRAL HIDROELECTRICA YACYRETÁ EN LA M.I. DEL BRAZO AÑA CUÁ PROYECTO EJECUTIVO	
		CASA DE MÁQUINAS SISTEMA DE PUESTA A TIERRA LAY OUT - EL. +72.00	
DISEÑO DIBUJO REVISADO APROBADO	NOMBRE J.L.M.P. J.L.M.P. O.F.R. J.C.P.	FECHA 12-16 12-16 12-16 12-16	FIRMA    
ESCALA INDICADAS	HOJA: 1 DE 1	PLANO N° 1430-PWH-ELE-DWG-386	REVISION D

Este documento es de uso exclusivo de la Entidad Binacional YACYRETA y no podrá ser reproducido o publicado sin una autorización escrita.