



Location: X:\1000 - CONTRATOS\1254 - EBP-NUEVA-CENTRAL\_YAC-AR\_PV\2017 Servicios durante la Licitación\1c - Circulares - Respuestas Ofertantes\Consultas Y-E\01\_Trabajos Electromecánica\01\_Planos\1430-PWH-ELE-DWG-387-Planta EL.+65.50 - Rev. Bldg  
 Date: Oct 31, 2017, 5:24pm Print by: king

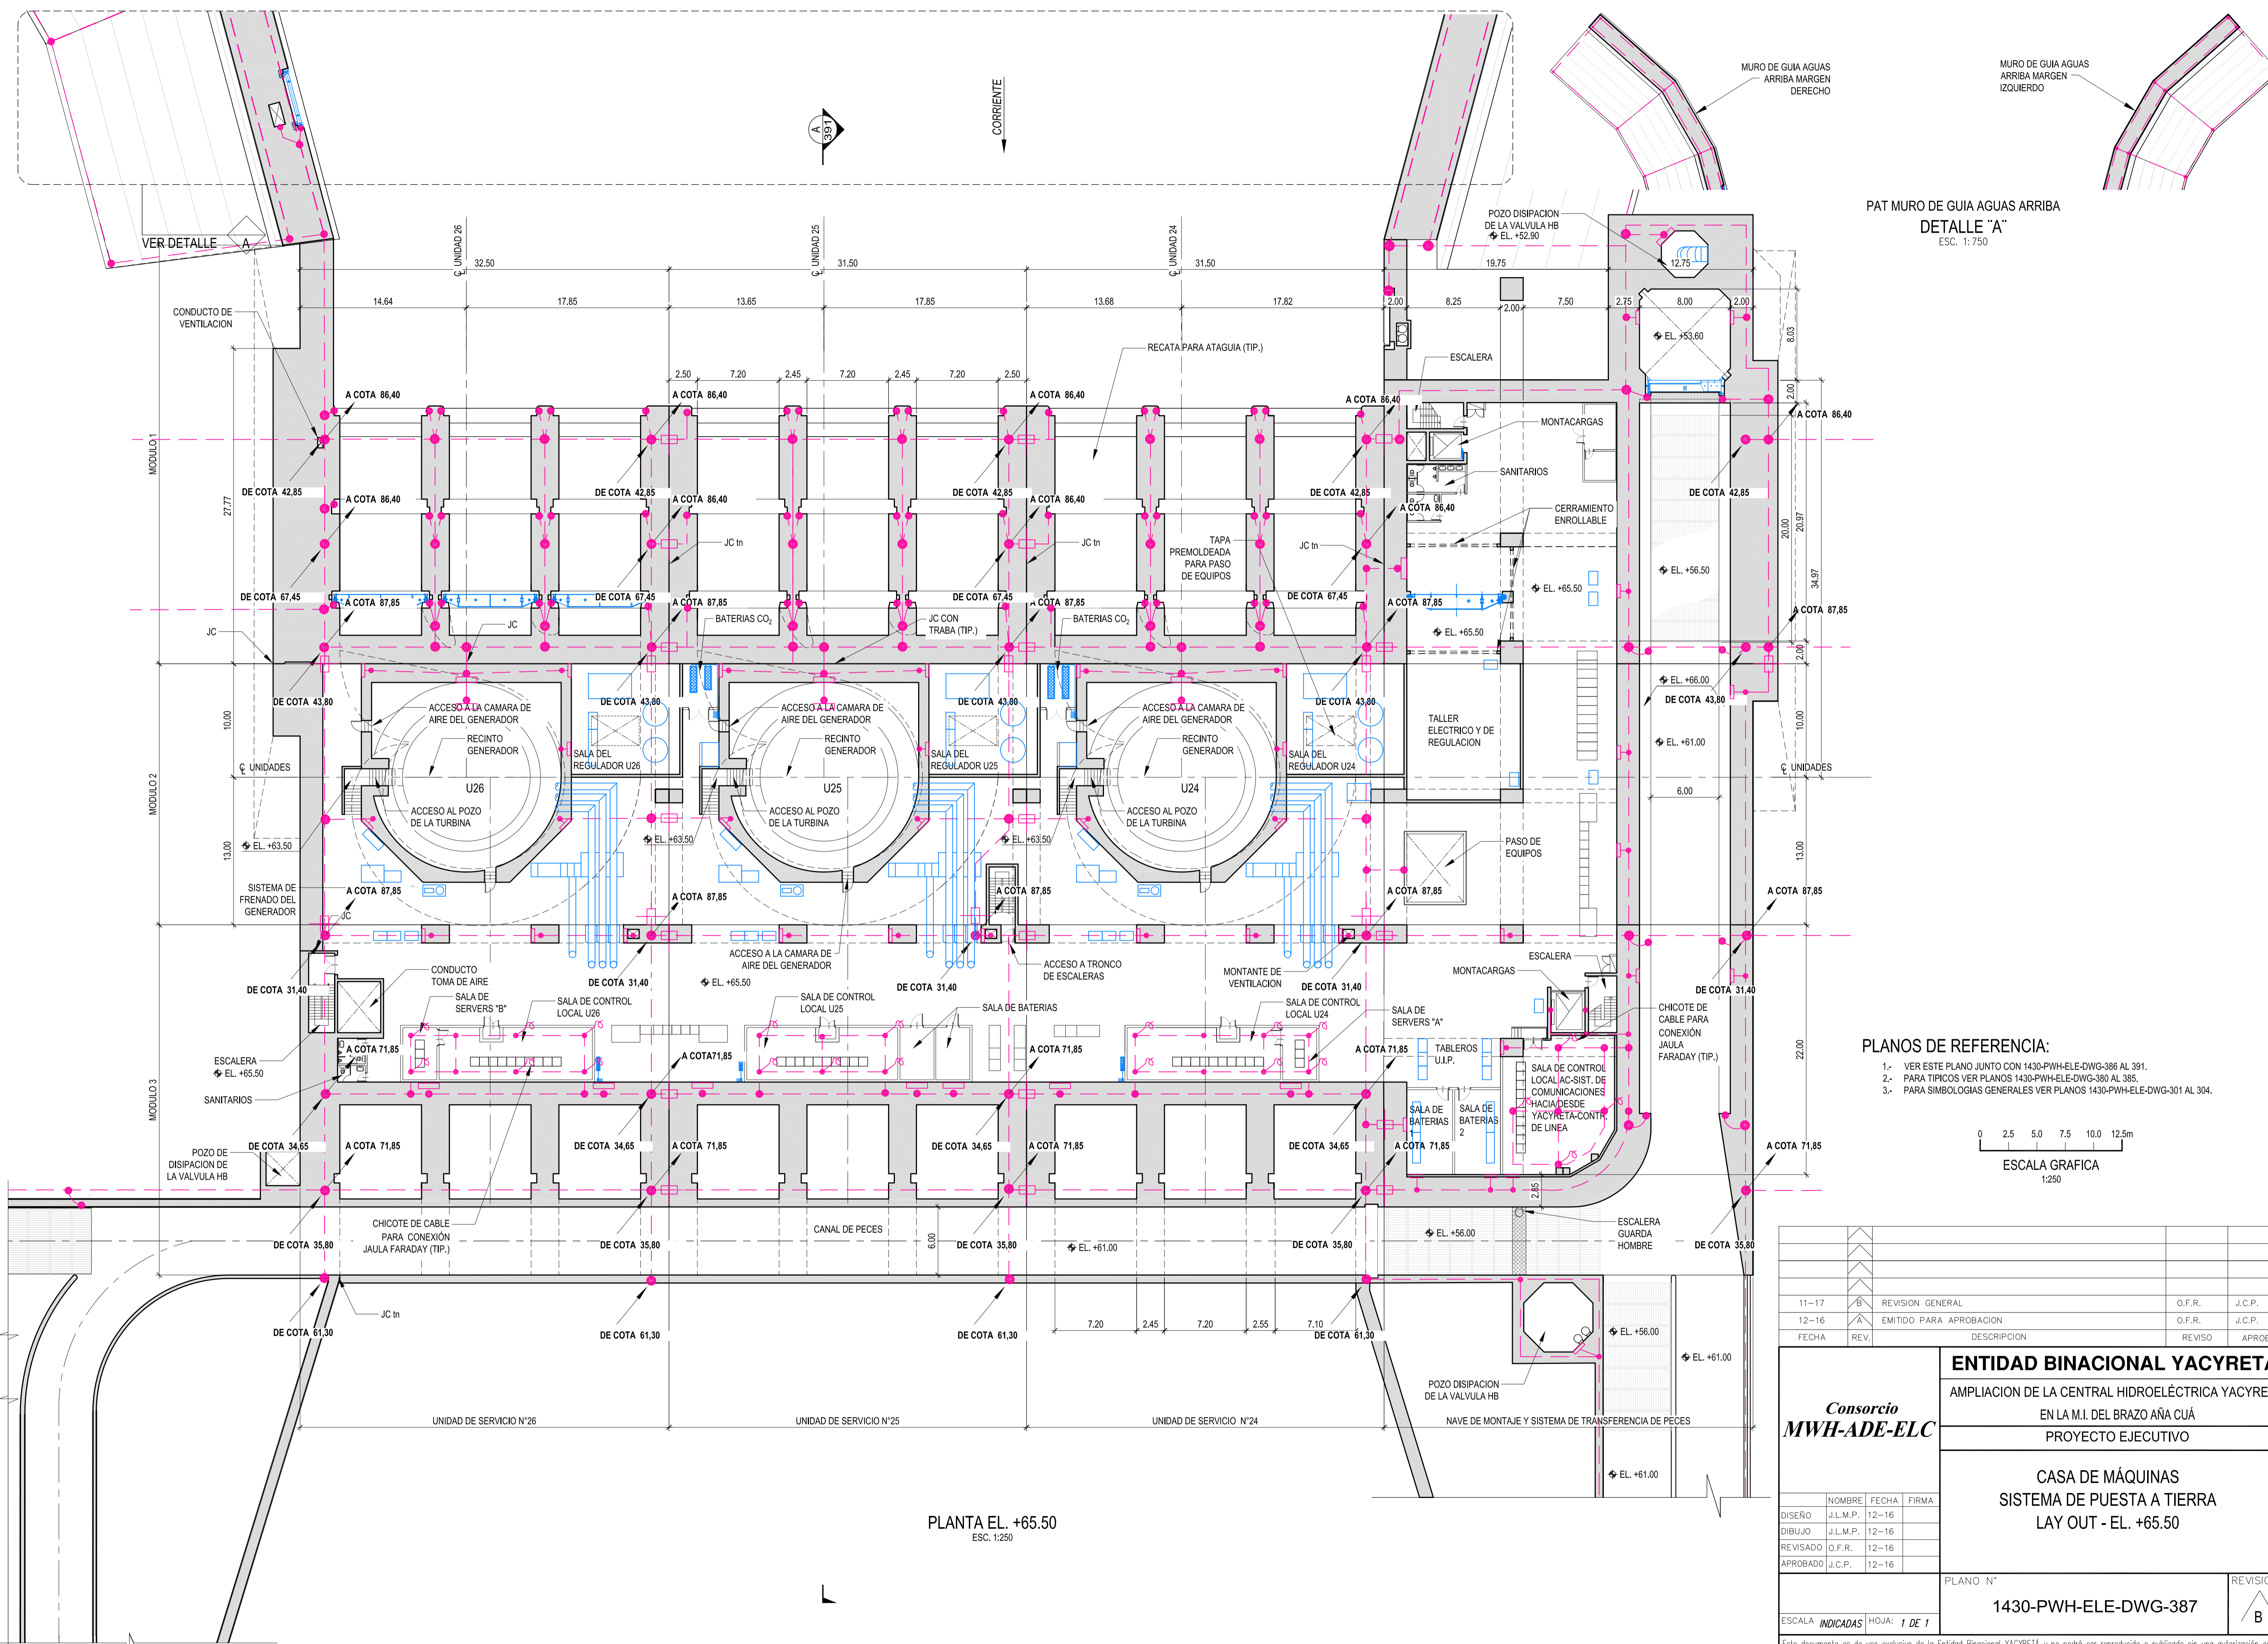

PLANTA EL. +65.50  
ESC. 1:250

- PLANOS DE REFERENCIA:**
- 1.- VER ESTE PLANO JUNTO CON 1430-PWH-ELE-DWG-386 AL 391.
  - 2.- PARA TÍPICOS VER PLANOS 1430-PWH-ELE-DWG-380 AL 385.
  - 3.- PARA SIMBOLOGIAS GENERALES VER PLANOS 1430-PWH-ELE-DWG-301 AL 304.

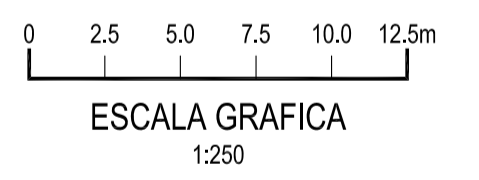

11-17		B	REVISION GENERAL	O.F.R.	J.C.P.
12-16		A	EMITIDO PARA APROBACION	O.F.R.	J.C.P.
FECHA	REV.		DESCRIPCION	REVISO	APROBO
<b>ENTIDAD BINACIONAL YACYRETA</b>					
AMPLIACION DE LA CENTRAL HIDROELÉCTRICA YACYRETÁ EN LA M.I. DEL BRAZO AÑA CUÁ PROYECTO EJECUTIVO					
CASA DE MÁQUINAS SISTEMA DE PUESTA A TIERRA LAY OUT - EL. +65.50					
PLANO N°		1430-PWH-ELE-DWG-387		REVISION	
ESCALA INDICADAS		HOJA: 1 DE 1		B	

**Consortio  
MWH-ADE-ELC**

DISEÑO	NOMBRE	FECHA	FIRMA
DIBUJO	J.L.M.P.	12-16	
REVISADO	J.L.M.P.	12-16	
APROBADO	O.F.R.	12-16	
	J.C.P.	12-16	

Este documento es de uso exclusivo de la Entidad Binacional YACYRETA y no podrá ser reproducido o publicado sin una autorización escrita.