
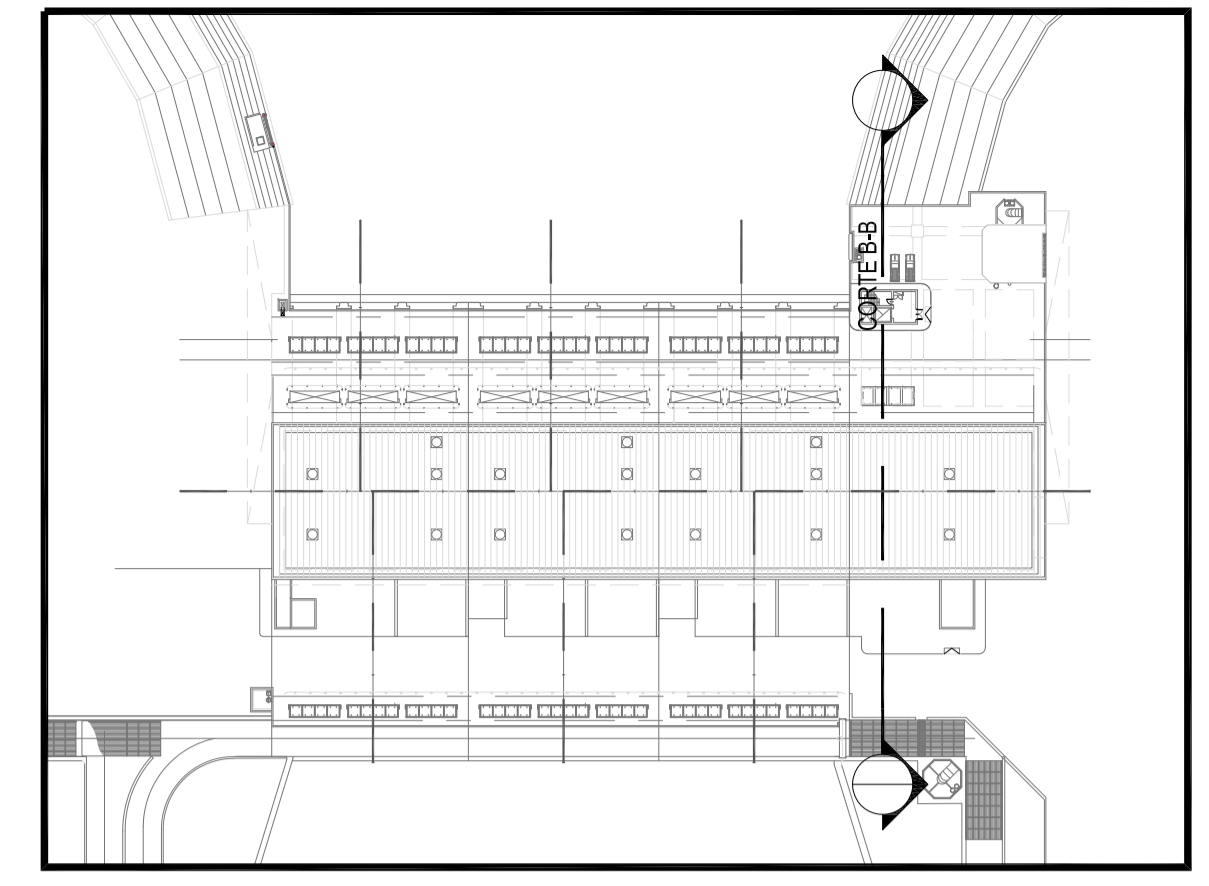


Location: X:\1000 - CONTRATOS\1234 - EPY- NUEVA\_CENTRAL\_YAC\_AR\_P\2017 Y-E2-AMPLIA Pilego\01\_Planos\0.GENERALES\1430-PWH-GRL-DWG-030-Corte B-B- Rev D.dwg  
 Date: Nov 30, 2017, 11:02am Print by: king

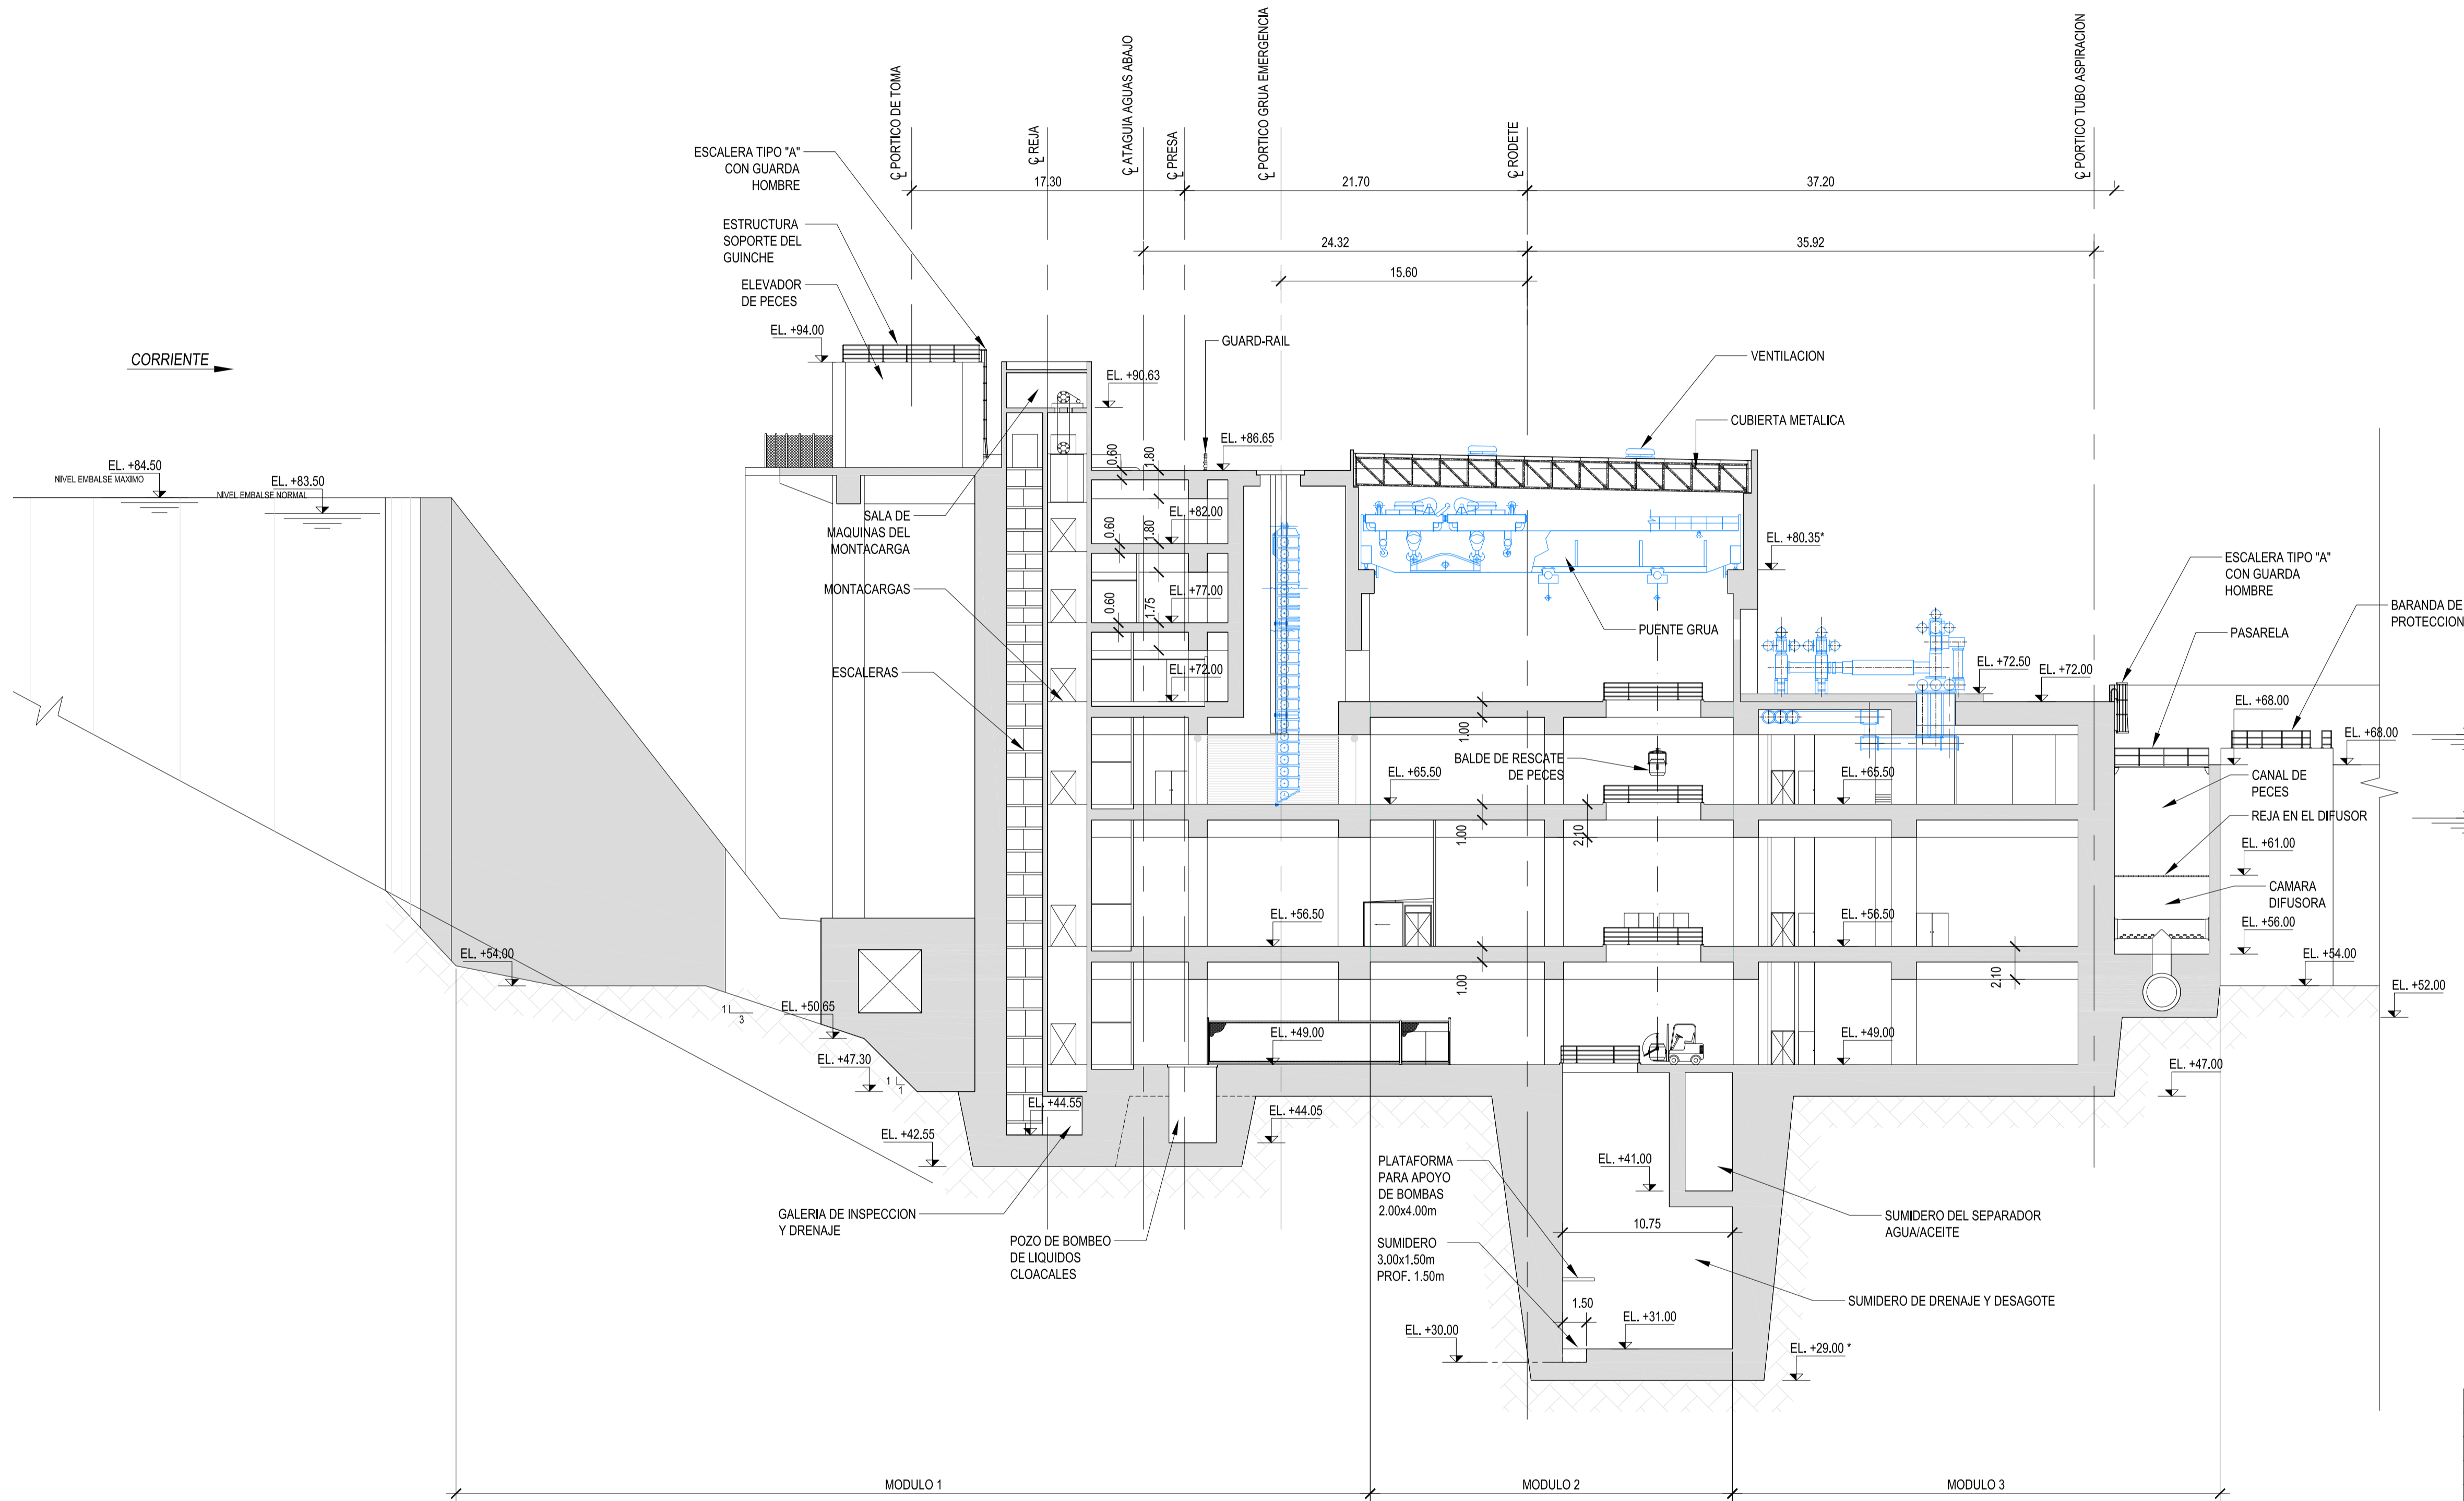

PLANO DE UBICACION



PLANOS RELACIONADOS

- 1430-PWH-GRL-DWG-021 CASA DE MAQUINAS-PLANTA EL. +86.85 - LAYOUT
- # 1430-PWH-GRL-DWG-022 CASA DE MAQUINAS-PLANTA EL. +82.00 Y +77.00 - LAYOUT
- 1430-PWH-GRL-DWG-023 CASA DE MAQUINAS-PLANTA EL. +72.00 - LAYOUT
- 1430-PWH-GRL-DWG-024 CASA DE MAQUINAS-PLANTA EL. +65.50 - LAYOUT
- # 1430-PWH-GRL-DWG-025 CASA DE MAQUINAS-PLANTA EL. +56.50 - LAYOUT
- # 1430-PWH-GRL-DWG-026 CASA DE MAQUINAS-PLANTA EL. +49.00 - LAYOUT
- # 1430-PWH-GRL-DWG-027 CASA DE MAQUINAS-PLANTA EL. +44.55, +33.17 Y +31.00 - LAYOUT
- 1430-PWH-GRL-DWG-029 CASA DE MAQUINAS-CORTE A-A
- 1430-PWH-GRL-DWG-030 CASA DE MAQUINAS-CORTE B-B
- 1430-PWH-GRL-DWG-031 CASA DE MAQUINAS-CORTE C-C
- 1430-PWH-GRL-DWG-032 CASA DE MAQUINAS-CORTE D-D
- 1430-PWH-GRL-DWG-033 CASA DE MAQUINAS-CORTE E-E
- 1430-PWH-GRL-DWG-034 CASA DE MAQUINAS-CORTE F-F
- # 1430-PWH-GRL-DWG-035 CASA DE MAQUINAS-CORTE G-G

NOTAS

LAS COTAS CON (\*) ESTARAN SUJETAS SEGUN DISEÑO DE LA TURBINA Y LAS NECESIDADES DE SUS COMPONENTES MAYORES, COMO ASI TAMBIEN EL GENERADOR A MANIPULAR.

# PLANOS NO INCLUIDOS DENTRO DE LA DOCUMENTACION DE PLIEGOS Y-E2-AMPLIA

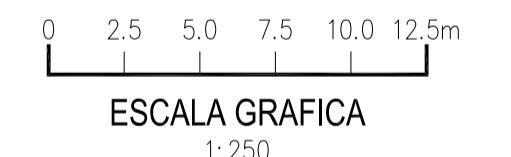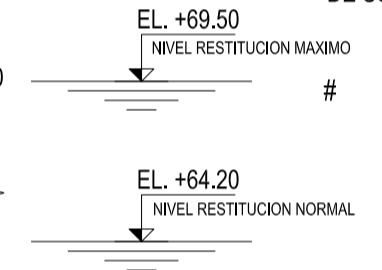

SECCION B  
 ESC. 1:250

FECHA	REV.	DESCRIPCION	REVISO	APROBO
11-17		REVISION GENERAL	O.F.R.	J.C.P.
02-17		REVISION GENERAL	O.F.R.	J.C.P.
12-16		REVISION GENERAL	O.F.R.	J.C.P.
09-16		EMITIDO PARA APROBACION	O.F.R.	J.C.P.

<b>Consortio MWH-ADE-ELC</b>	<b>ENTIDAD BINACIONAL YACYRETA</b>																	
	AMPLIACION DE LA CENTRAL HIDROELECTRICA YACYRETÁ EN LA M.I. DEL BRAZO AÑA CUÁ PROYECTO EJECUTIVO																	
	CASA DE MAQUINAS CORTE B-B LAYOUT																	
<table border="1"> <thead> <tr> <th>DISEÑO</th> <th>NOMBRE</th> <th>FECHA</th> <th>FIRMA</th> </tr> </thead> <tbody> <tr> <td>DIBUJO</td> <td>M.R.</td> <td>09-16</td> <td></td> </tr> <tr> <td>REVISADO</td> <td>O.F.R.</td> <td>09-16</td> <td></td> </tr> <tr> <td>APROBADO</td> <td>J.C.P.</td> <td>09-16</td> <td></td> </tr> </tbody> </table>	DISEÑO	NOMBRE	FECHA	FIRMA	DIBUJO	M.R.	09-16		REVISADO	O.F.R.	09-16		APROBADO	J.C.P.	09-16		PLANO N° <b>1430-PWH-GRL-DWG-030</b>	REVISION D
DISEÑO	NOMBRE	FECHA	FIRMA															
DIBUJO	M.R.	09-16																
REVISADO	O.F.R.	09-16																
APROBADO	J.C.P.	09-16																
ESCALA INDICADAS	HOJA: 1 DE 1																	

Este documento es de uso exclusivo de la Entidad Binacional YACYRETA y no podrá ser reproducido o publicado sin una autorización escrita.