



Location: X:\1000 - CONTRATOS\C 1254 - EBY- NUEVA_CENTRAL_YAC-AR_P\Y\2017 Y-EZ-AMPLIA Pilego\01_Planos\0_Generales\1430-PWH-GRL-DWG-035-Corte G-G - Rev D.dwg
 Date: Nov 30, 2017, 11:02am Print by: king

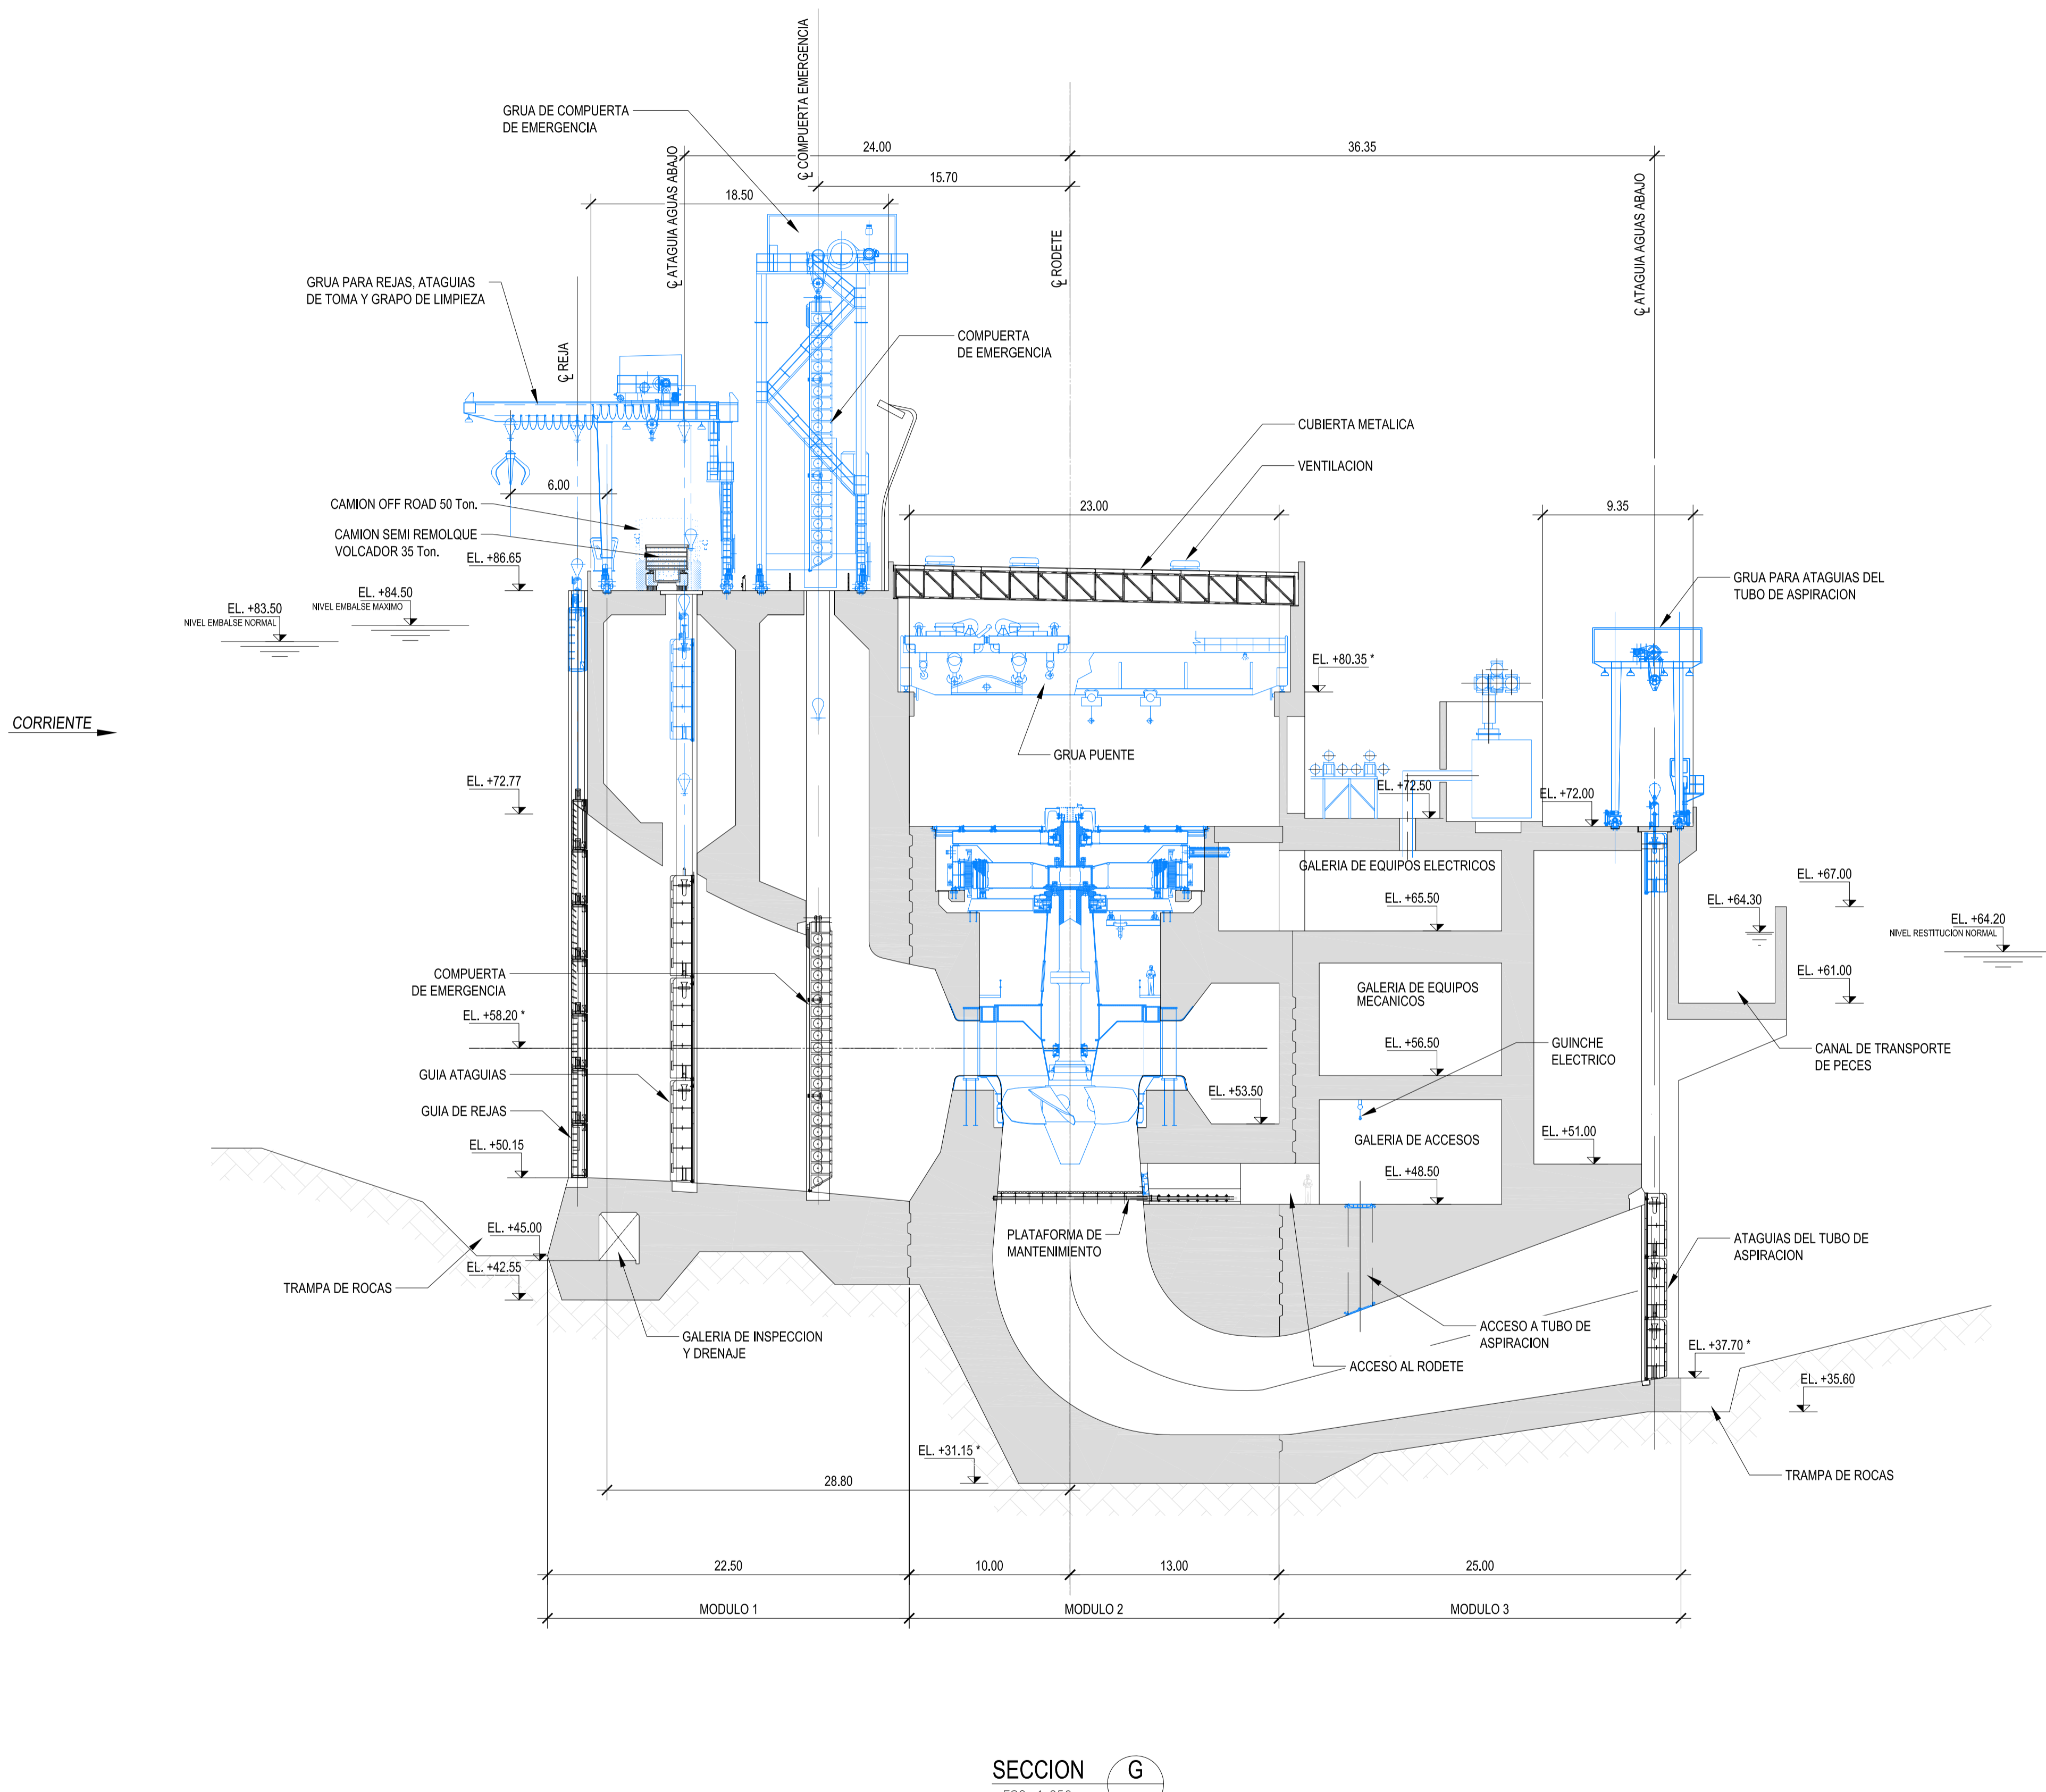

SECCION G
 ESC. 1:250

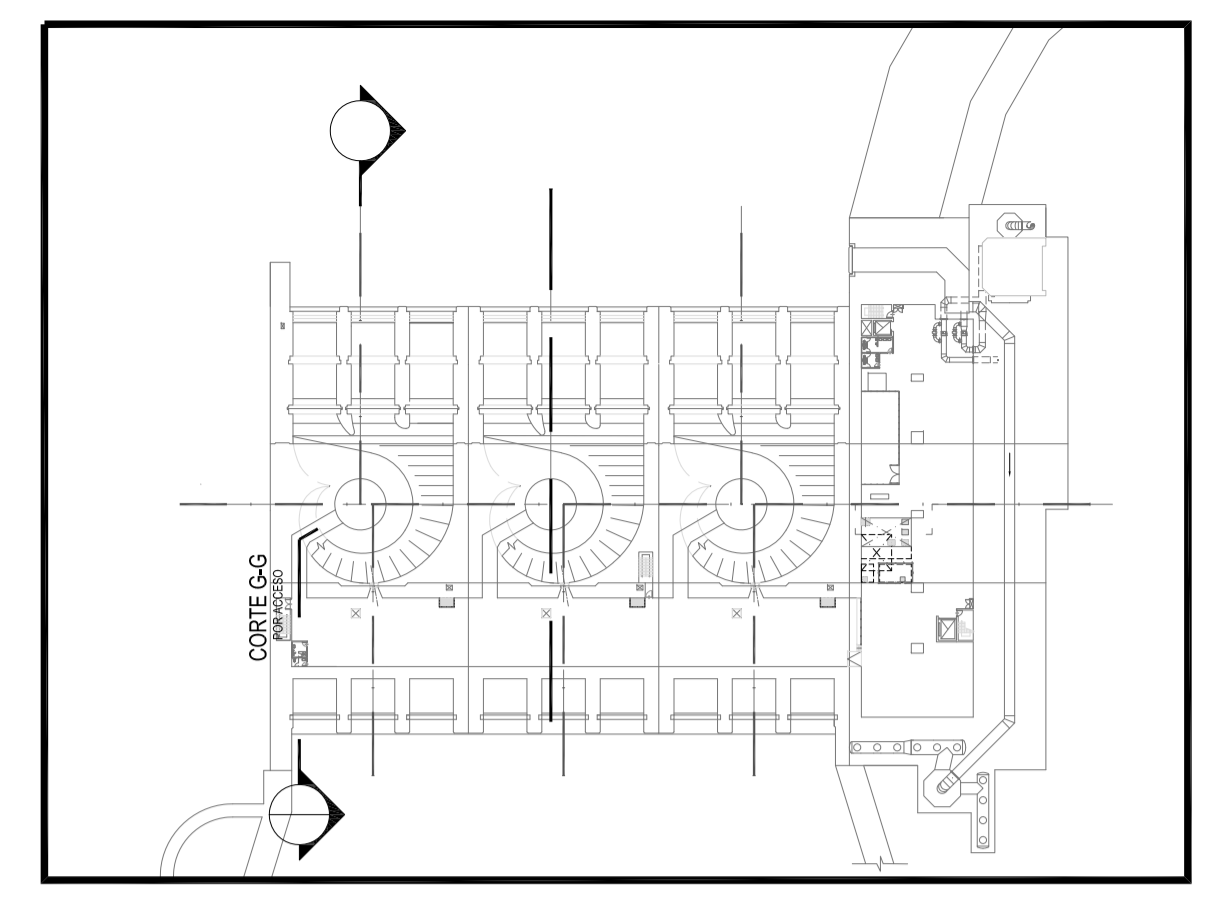


PLANO DE UBICACION

PLANOS RELACIONADOS

- # 1430-PWH-GRL-DWG-021 CASA DE MAQUINAS-PLANTA EL. +86.65 - LAYOUT
- 1430-PWH-GRL-DWG-022 CASA DE MAQUINAS-PLANTA EL. +82.00 Y +77.00 - LAYOUT
- 1430-PWH-GRL-DWG-023 CASA DE MAQUINAS-PLANTA EL. +72.00 - LAYOUT
- 1430-PWH-GRL-DWG-024 CASA DE MAQUINAS-PLANTA EL. +65.50 - LAYOUT
- # 1430-PWH-GRL-DWG-025 CASA DE MAQUINAS-PLANTA EL. +56.50 - LAYOUT
- # 1430-PWH-GRL-DWG-026 CASA DE MAQUINAS-PLANTA EL. +49.00 - LAYOUT
- # 1430-PWH-GRL-DWG-027 CASA DE MAQUINAS-PLANTA EL. +44.55, +33.17 Y +31.00 - LAYOUT
- 1430-PWH-GRL-DWG-029 CASA DE MAQUINAS-CORTE A-A
- 1430-PWH-GRL-DWG-030 CASA DE MAQUINAS-CORTE B-B
- 1430-PWH-GRL-DWG-031 CASA DE MAQUINAS-CORTE C-C
- 1430-PWH-GRL-DWG-032 CASA DE MAQUINAS-CORTE D-D
- 1430-PWH-GRL-DWG-033 CASA DE MAQUINAS-CORTE E-E
- 1430-PWH-GRL-DWG-034 CASA DE MAQUINAS-CORTE F-F
- # 1430-PWH-GRL-DWG-035 CASA DE MAQUINAS-CORTE G-G

NOTAS

LAS COTAS CON (*) ESTARAN SUJETAS SEGUN DISEÑO DE LA TURBINA Y LAS NECESIDADES DE SUS COMPONENTES MAYORES, COMO ASI TAMBIEN EL GENERADOR A MANIPULAR.
 # PLANOS NO INCLUIDOS DENTRO DE LA DOCUMENTACION DE PLEGOS Y-EZ-AMPLIA

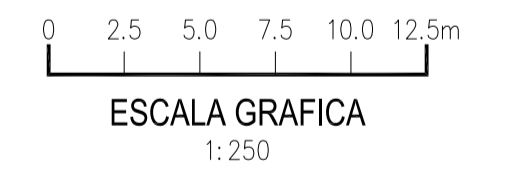

FECHA	REV.	DESCRIPCION	REVISO	APROBO
11-17	1	REVISION GENERAL	O.F.R.	J.C.P.
07-17	2	REVISION GENERAL	O.F.R.	J.C.P.
12-16	3	REVISION GENERAL	O.F.R.	J.C.P.
09-16	4	EN ELABORACION	O.F.R.	J.C.P.

Consortio MWH-ADE-ELC	ENTIDAD BINACIONAL YACYRETA	
	AMPLIACION DE LA CENTRAL HIDROELECTRICA YACYRETÁ EN LA M.I. DEL BRAZO AÑA CUÁ PROYECTO EJECUTIVO	
	CASA DE MAQUINAS CORTE G-G LAYOUT	
DISEÑO A.P. 09-16 DIBUJO M.L.M. 09-16 REVISADO O.F.R. 09-16 APROBADO J.C.P. 09-16	PLANO N° 1430-PWH-GRL-DWG-035	REVISION D
ESCALA INDICADAS: HOJA: 1 DE 1		Este documento es de uso exclusivo de la Entidad Binacional YACYRETÁ y no podrá ser reproducido o publicado sin una autorización escrita.