


TRANSFORMADOR DE SSAA DE BAJA TENSION-BT1/2

POTENCIA NOMINAL	2000 kVA
RELACION DE TENSION	13,2/0,4-0,231 kV
GRUPO DE CONEXION	Dyn11
TENSION DE CORTOCIRCUITO NOMINAL	6%
RELACION BAJO CARGA	±2x2,5 % - 0

MIENE DE HOJA 1

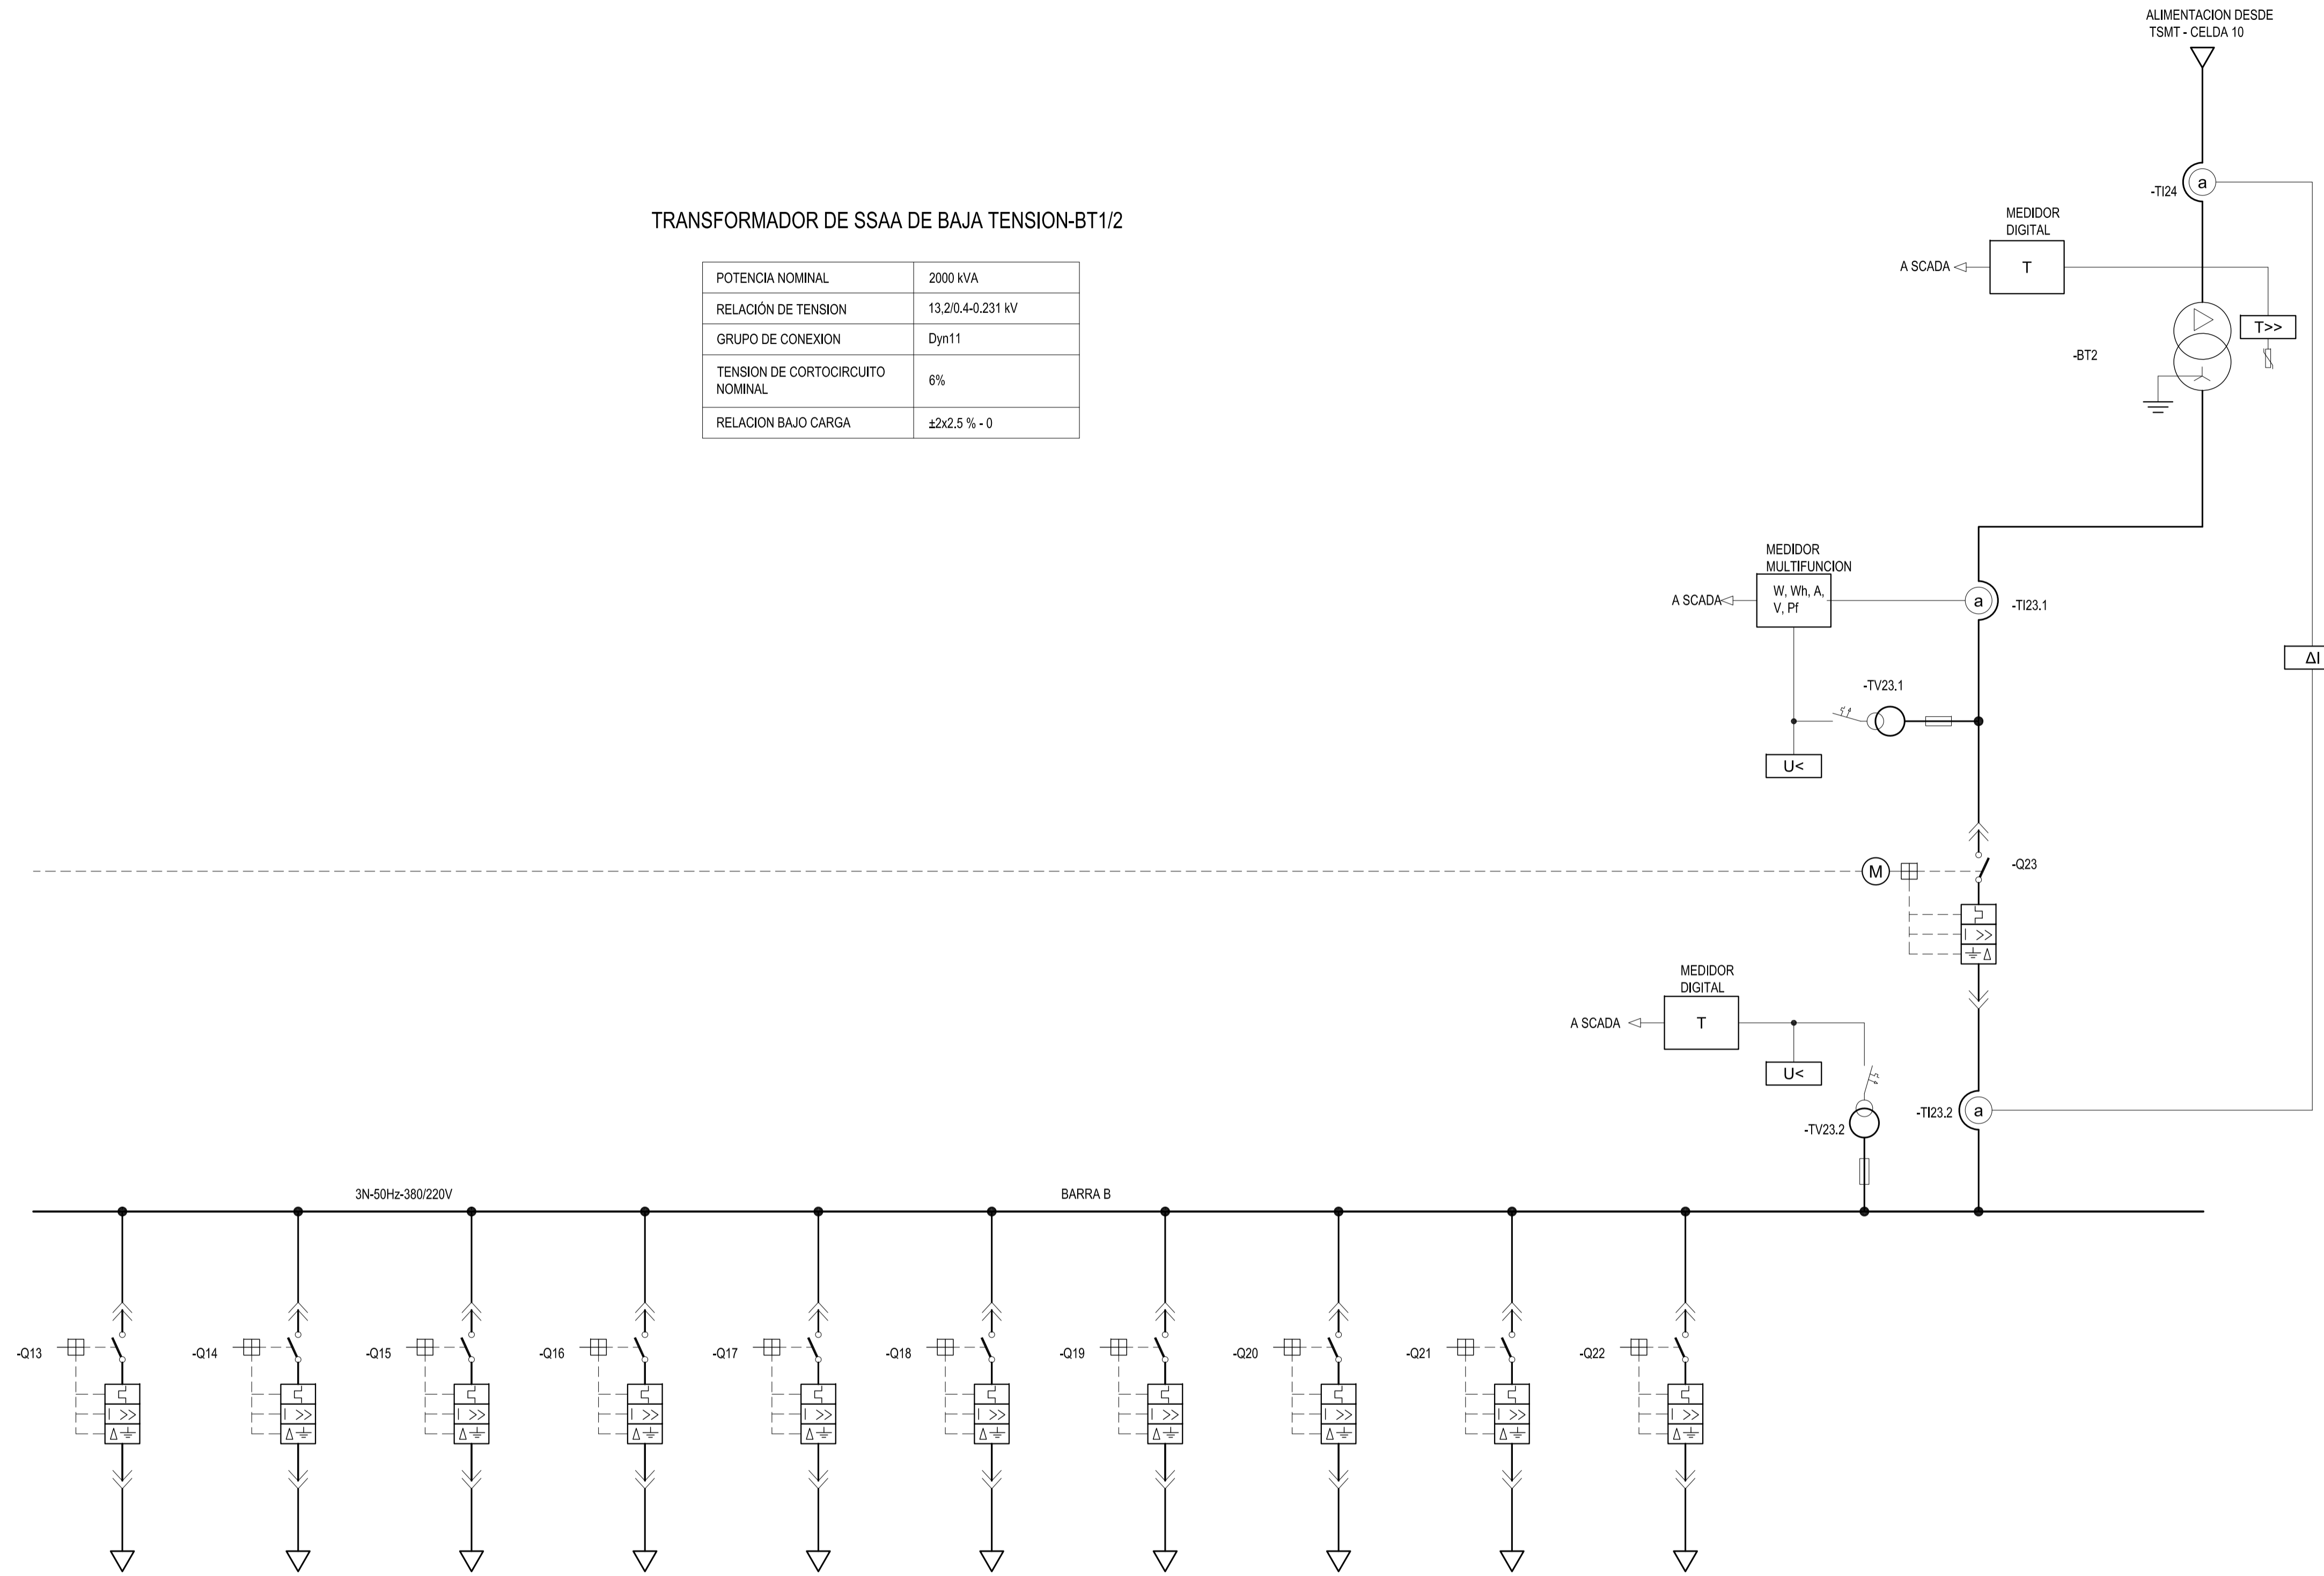

PLANOS DE REFERENCIA:

SÍMBOLOS ELECTRICOS ESQUEMAS	1430-PWH-ELE-DWG-301 A 304
ESQUEMA UNIFILAR-SERVICIOS AUXILIARES DE CA-MT	1430-PWH-ELE-DWG-309 A 311
ESQUEMA UNIFILAR-SERVICIOS AUXILIARES DE CA-BT	1430-PWH-ELE-DWG-312 A 315

13	14	15	16	17	18	19	20	21	22	23	24	SALIDA N°
ALIMENTACION TABLERO DISTRIBUCION DE BT STP	ALIMENTACION TABLERO DISTRIBUCION DE BT VENTILACION/CALEFACCION/AA	ALIMENTACION TABLERO DISTRIBUCION DE BT REFRIGERACION/VACIADO/DRENAJE	ALIMENTACION TABLERO DISTRIBUCION DE BT COMPR./INCENDIO/EQ. ACEITE	ALIMENTACION TABLERO DISTRIBUCION DE BT ESENCIALES-CC ESTACION SERV. COMUNES	ALIMENTACION TABLERO DISTRIBUCION DE BT TALLER	ALIMENTACION TABLERO DISTRIBUCION DE BT PUENTE GRUA	ALIMENTACION TABLERO DISTRIBUCION DE BT-ESENCIALES-CC CONMUTADOR ESTATICO 2	RESERVA EQUIPADA	TABLERO PRINCIPAL DE ILUMINACION	MEDICION/PROTECCION BARRA B	ENTRADA BARRA B	FUNCION

12-17	B	REVISION GENERAL	O.F.R.	J.C.P.
09-16	A	EMITIDO PARA APROBACION	C.DP	J.C.P.
FECHA	REV.	DESCRIPCION	REVISO	APROBO

Consortio MWH-ADE-ELC	ENTIDAD BINACIONAL YACYRETA AMPLIACION DE LA CENTRAL HIDROELÉCTRICA YACYRETÁ EN LA M.I. DEL BRAZO AÑA CUÁ PROYECTO EJECUTIVO	
	CASA DE MAQUINAS ESQUEMA UNIFILAR SERVICIOS AUXILIARES C.A. TABLERO PRINCIPAL DE BAJA TENSION SERVICIOS COMUNES - HOJA 2 DE 4	
DISEÑO P.S. 09-16 DIBUJO A.P. 09-16 REVISADO C.DP 09-16 APROBADO J.C.P. 09-16	PLANO N° 1430-PWH-ELE-DWG-313	REVISION B