


TRANSFORMADOR DE SSAA DE BAJA TENSION-BT 3/4

POTENCIA NOMINAL	2000 kVA
RELACION DE TENSION	13.2/0.4-0.231 kV
GRUPO DE CONEXION	Dyn11
TENSION DE CORTOCIRCUITO NOMINAL	6%
RELACION BAJO CARGA	±2x2.5 % - 0

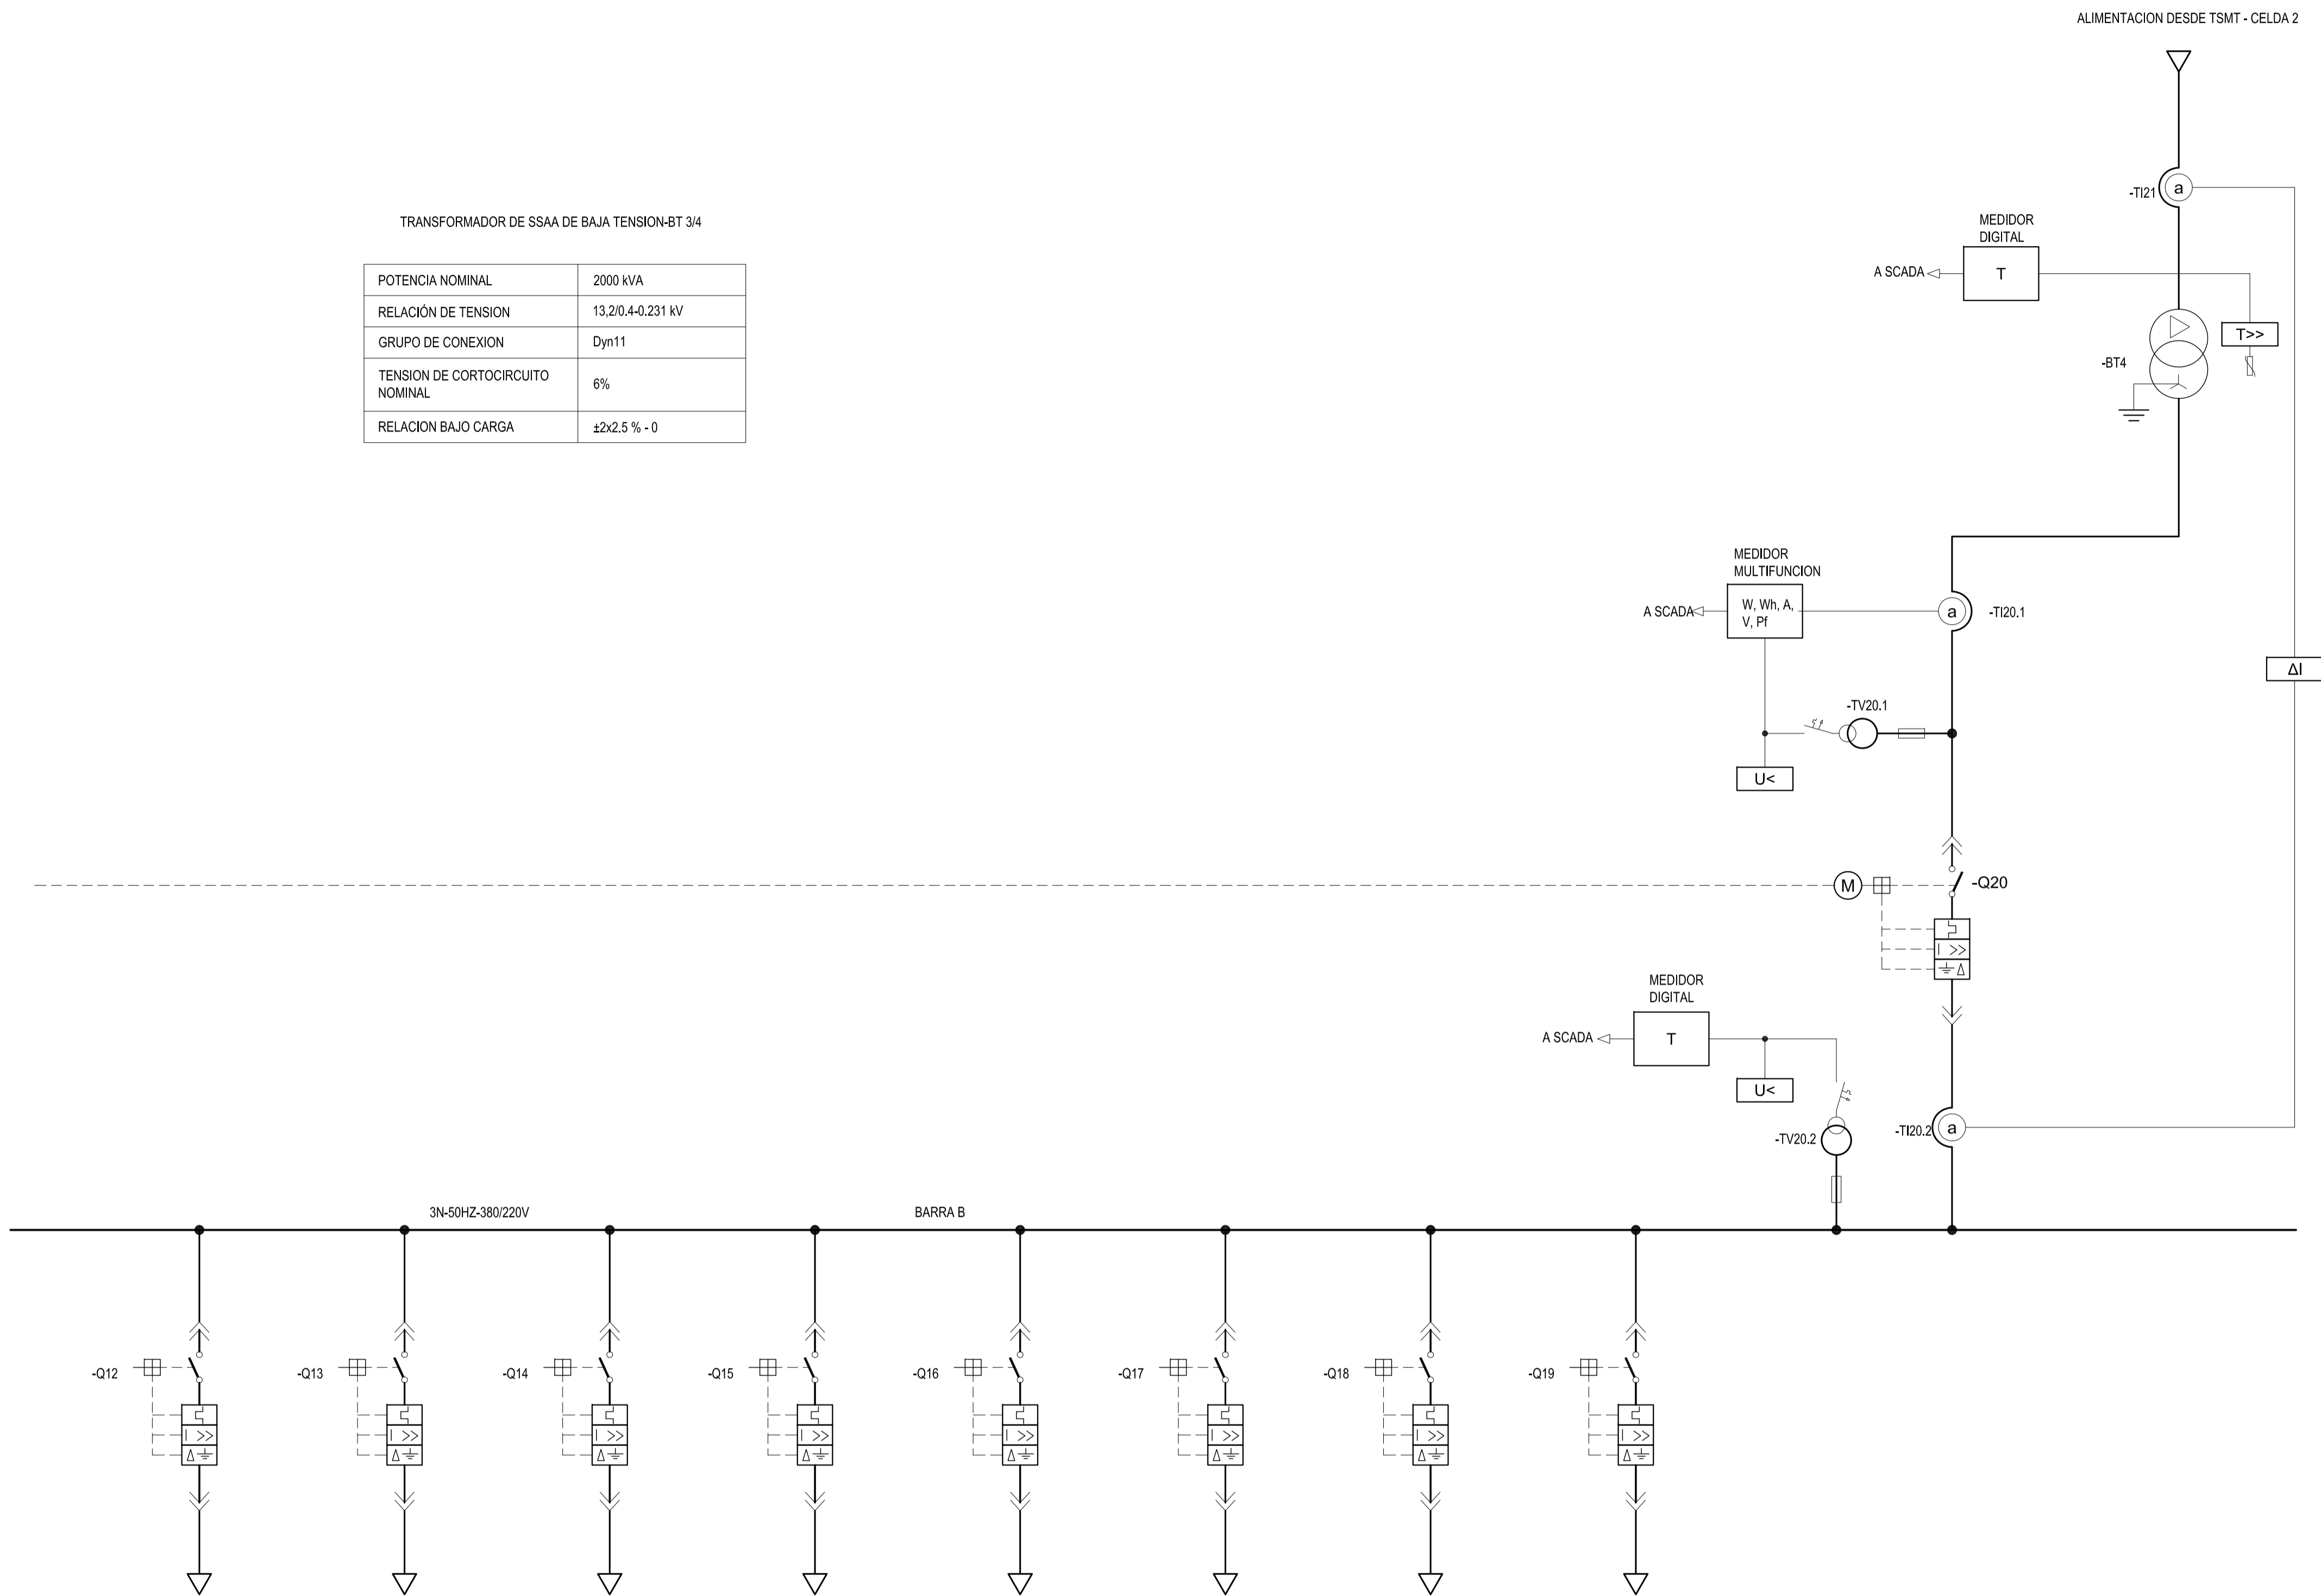

VIENE DE HOJA 3

12	13	14	15	16	17	18	19	20	21	SALIDA N°
ALIMENTACION TABLERO DISTRIBUCION DE BT UNIDAD 24	ALIMENTACION TABLERO DISTRIBUCION DE BT UNIDAD 25	ALIMENTACION TABLERO DISTRIBUCION DE BT UNIDAD 26	ALIMENTACION BT SF6 Y PLANTA COMPRESORA SF6	ALIMENTACION TABLERO DISTRIBUCION DE BT ESENCIALES-CC UIP2	RESERVA EQUIPADA	RESERVA EQUIPADA	RESERVA EQUIPADA	MEDICION/PROTECCION BARRA B	ENTRADA BARRA B	FUNCION

PLANOS DE REFERENCIA:

SIMBOLOS ELECTRICOS ESQUEMAS	1430-PWH-ELE-DWG-301 A 304
ESQUEMA UNIFILAR-SERVICIOS AUXILIARES DE CA-MT	1430-PWH-ELE-DWG-309 A 311
ESQUEMA UNIFILAR-SERVICIOS AUXILIARES DE CA-BT	1430-PWH-ELE-DWG-312 A 315

12-17		B	REVISION GENERAL	O.F.R.	J.C.P.
09-16		A	EMITIDO PARA APROBACION	C.DP	J.C.P.
FECHA	REV.	DESCRIPCION		REVISO	APROBO
		ENTIDAD BINACIONAL YACYRETA AMPLIACION DE LA CENTRAL HIDROELECTRICA YACYRETÁ EN LA M.I. DEL BRAZO AÑA CUÁ PROYECTO EJECUTIVO			
		CASA DE MAQUINAS ESQUEMA UNIFILAR SERVICIOS AUXILIARES C.A. TABLERO PRINCIPAL DE BAJA TENSION SERVICIOS COMUNES - HOJA 4 DE 4			
ESCALA	INDICADAS	HOJA:	4 DE 4	PLANO N°	
				1430-PWH-ELE-DWG-315	
				REVISION	
				B	

Este documento es de uso exclusivo de la Entidad Binacional YACYRETÁ y no podrá ser reproducido o publicado sin una autorización escrita.