

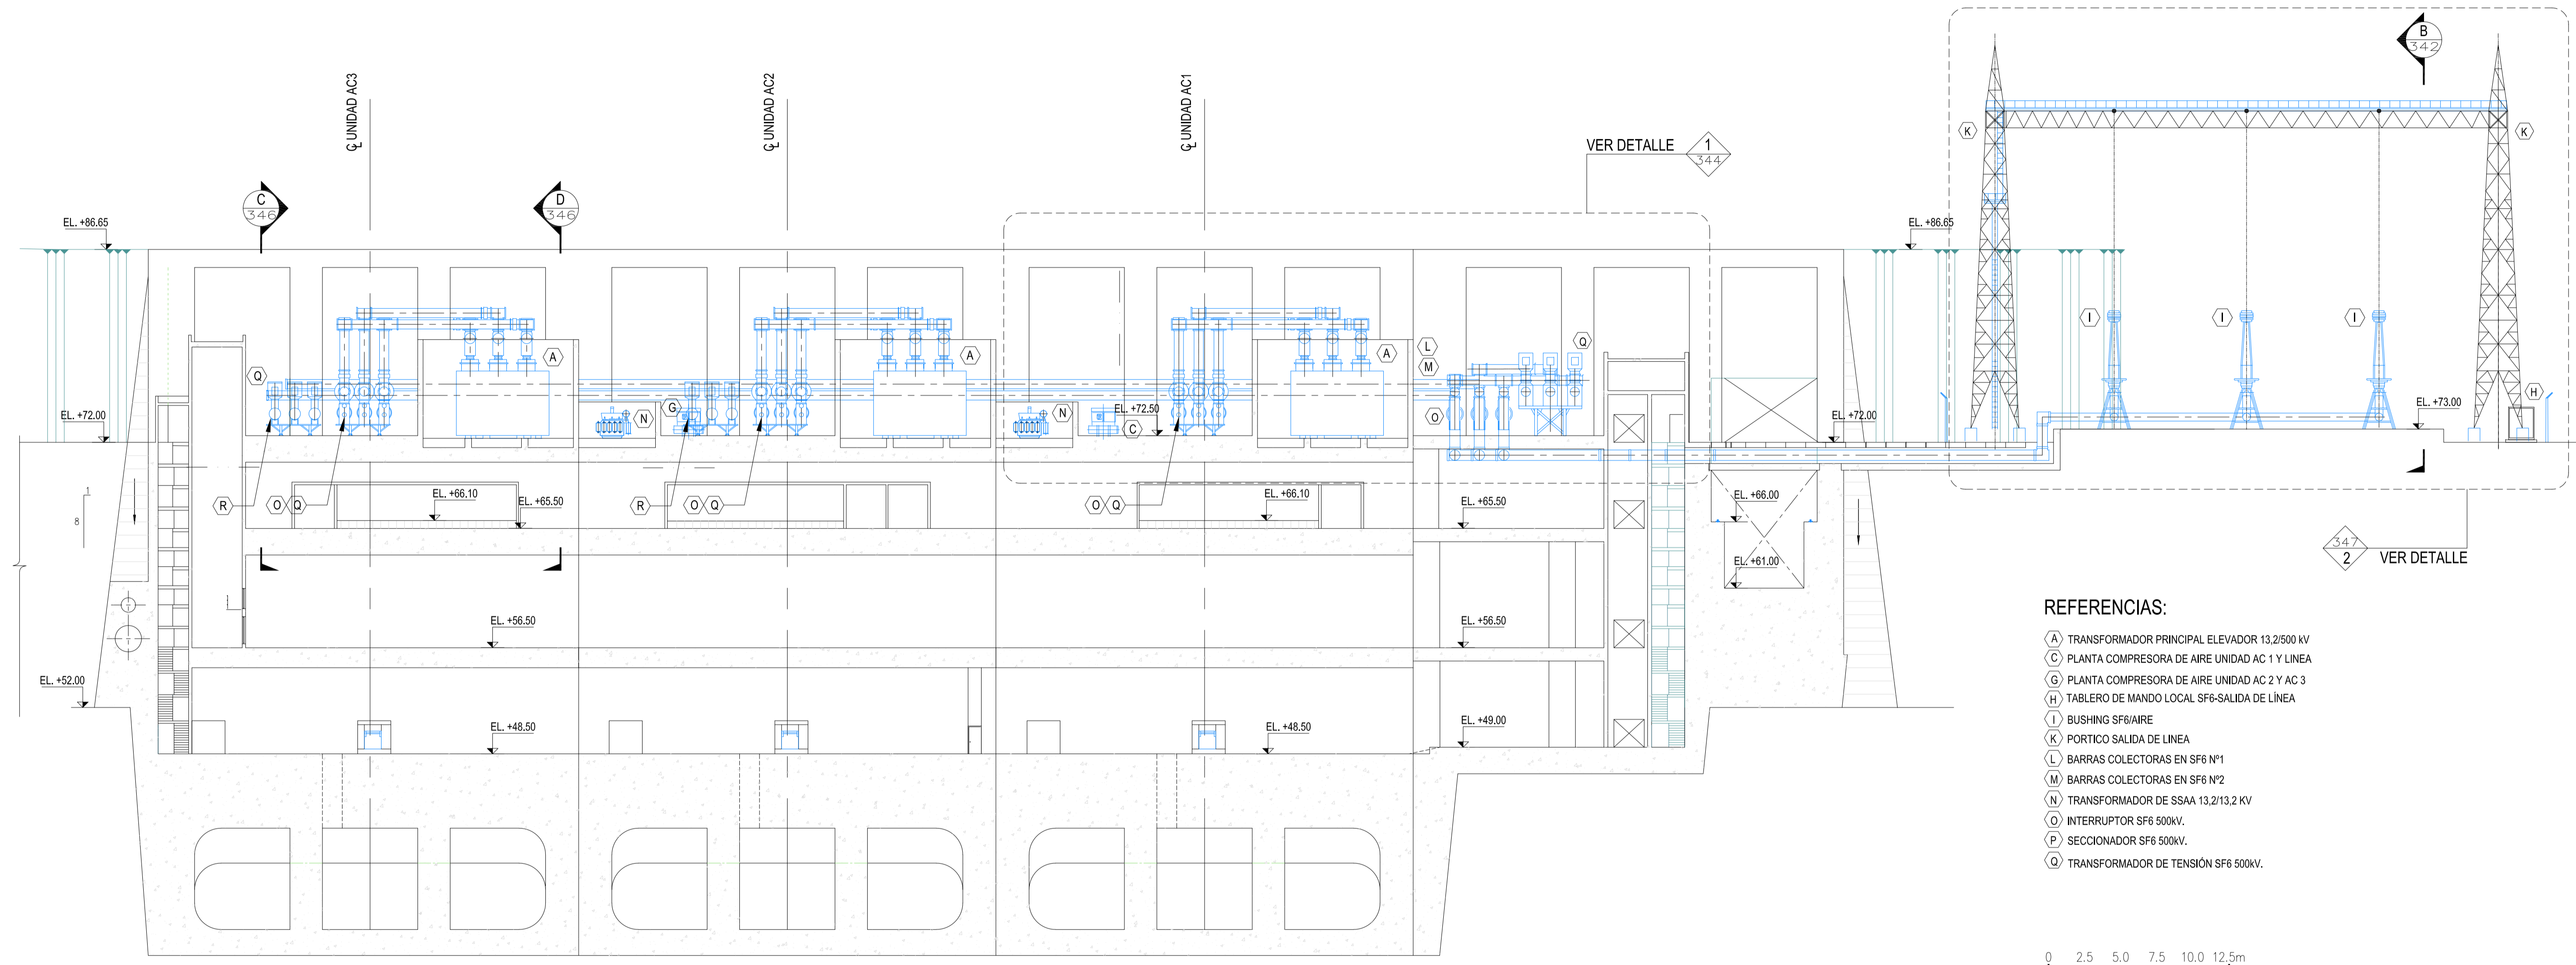


Location: X:\1000 - CONTRATOS\C 1254 - EBY-NUEVA\_CENTRAL\_YAC-AR\_P\Y\2017 Y-E2-AMPLIA\_Pilego\01\_Planos\8.ELECTRICOS\5.LAYOUT EQUIPOS\1430-PWH-ELE-DWG-341-LAYOUT-Corte A - Rev. D.dwg  
 Date: Nov 30, 2017, 11:12am. Print by: king

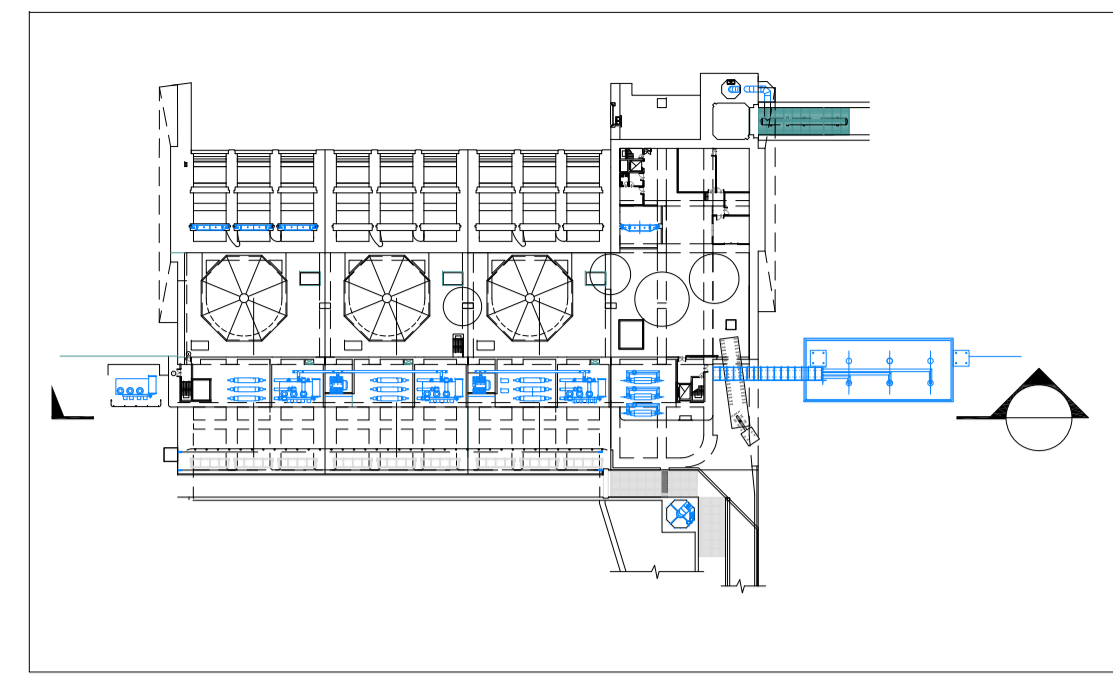

**REFERENCIAS:**

- (A) TRANSFORMADOR PRINCIPAL ELEVADOR 13,2/500 KV
- (C) PLANTA COMPRESORA DE AIRE UNIDAD AC 1 Y LINEA
- (G) PLANTA COMPRESORA DE AIRE UNIDAD AC 2 Y AC 3
- (H) TABLERO DE MANDO LOCAL SF6-SALIDA DE LINEA
- (I) BUSHING SF6/AIRE
- (K) PORTICO SALIDA DE LINEA
- (L) BARRAS COLECTORAS EN SF6 N°1
- (M) BARRAS COLECTORAS EN SF6 N°2
- (N) TRANSFORMADOR DE SSAA 13,2/13,2 KV
- (O) INTERRUPTOR SF6 500KV.
- (P) SECCIONADOR SF6 500KV.
- (Q) TRANSFORMADOR DE TENSION SF6 500KV.

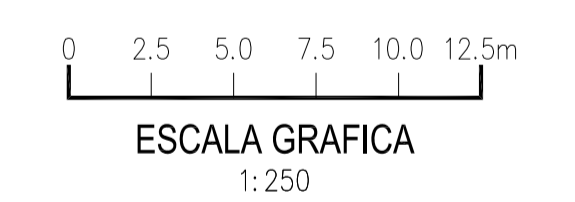

SECCION A  
 ESC. 1:250

FECHA	REV.	DESCRIPCION	REVISO	APROBO
11-17	1	REVISION GENERAL	O.F.R.	J.C.P.
07-17	2	REVISION GENERAL	O.F.R.	J.C.P.
12-16	3	REVISION GENERAL	O.F.R.	J.C.P.
09-16	4	EMITIDO PARA APROBACION	O.F.R.	J.C.P.

<b>Consortio</b> <b>MWH-ADE-ELC</b>		<b>ENTIDAD BINACIONAL YACYRETA</b> AMPLIACION DE LA CENTRAL HIDROELECTRICA YACYRETÁ EN LA M.I. DEL BRAZO AÑA CUÁ PROYECTO EJECUTIVO	
		CASA DE MAQUINAS EQUIPOS DE ELECTRICOS ESTACION DE MANIOBRA 500KV CORTE A	
DISEÑO P.S. 09-16 DIBUJO A.P. 09-16 REVISADO O.F.R. 09-16 APROBADO J.C.P. 09-16	PLANO N° <b>1430-PWH-ELE-DWG-341</b>	REVISION D	ESCALA INDICADAS HOJA: 1 DE 1

Este documento es de uso exclusivo de la Entidad Binacional YACYRETA y no podrá ser reproducido o publicado sin una autorización escrita.