



Location: X:\1000 - CONTRATOS\1254 - EPY-NUOVA-CENTRAL_YAC-AR_PV\2017 Servicios durante la Licitación\1c - Circulares - Respuestas Olerías\Consultas\01_Planos\1430-PWH-ELE-DWG-389-Planta EL. +49.00 - Rev B.dwg
Date: Dec. 12, 2017, 2:26pm Print by: king



CORRIENTE

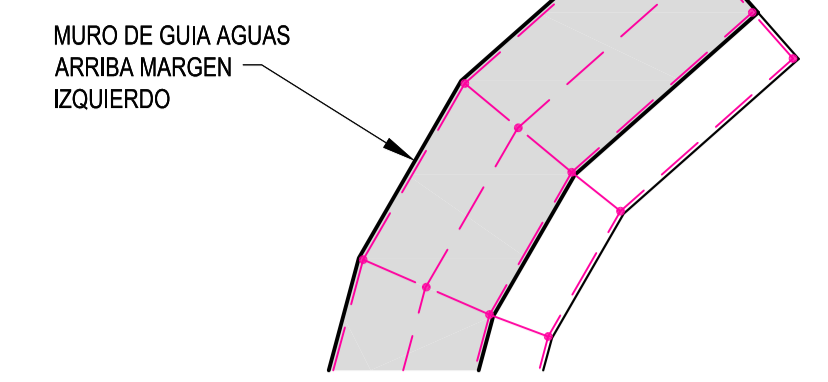


PAT MURO DE GUIA AGUAS ARRIBA
DETALLE "A"
ESC. 1:750

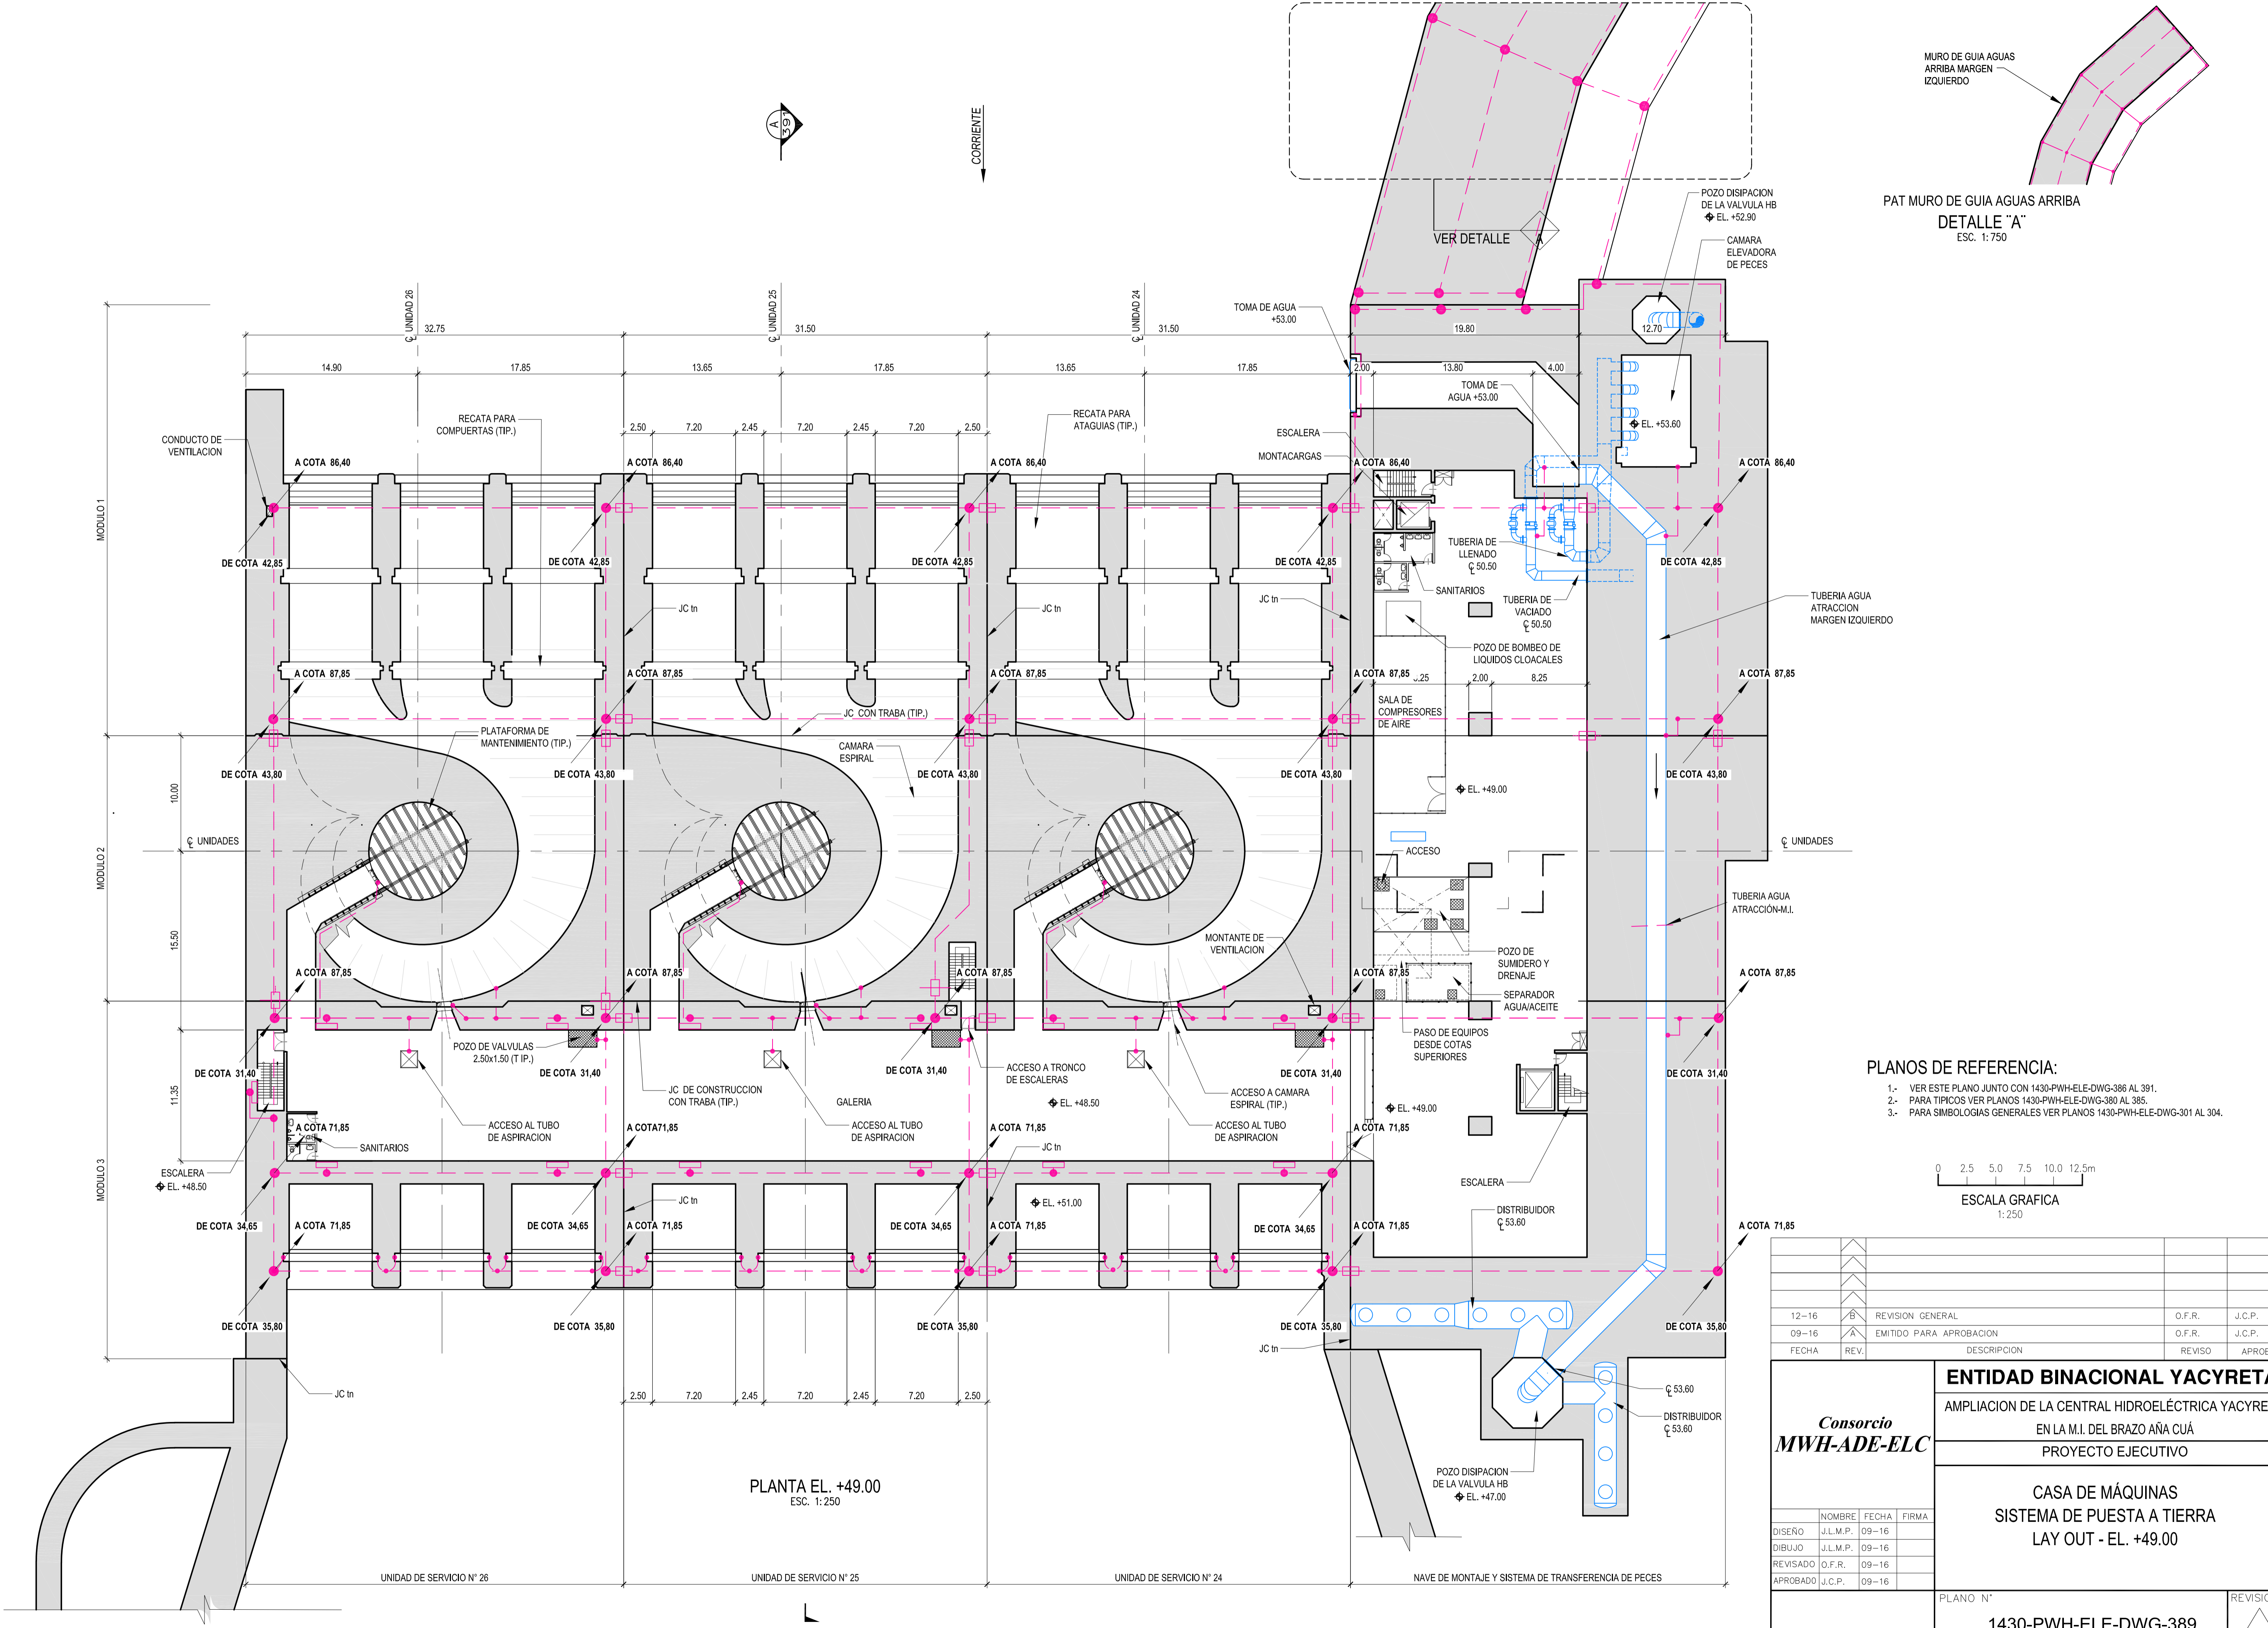

PLANTA EL. +49.00
ESC. 1:250

- PLANOS DE REFERENCIA:
- 1.- VER ESTE PLANO JUNTO CON 1430-PWH-ELE-DWG-386 AL 391.
 - 2.- PARA TÍPICOS VER PLANOS 1430-PWH-ELE-DWG-380 AL 385.
 - 3.- PARA SIMBOLOGIAS GENERALES VER PLANOS 1430-PWH-ELE-DWG-301 AL 304.

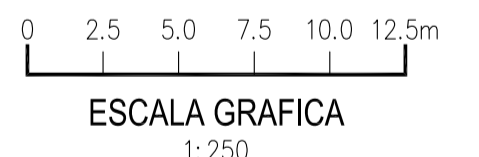

ESCALA GRAFICA
1:250

12-16		B	REVISION GENERAL	O.F.R.	J.C.P.
09-16		A	EMITIDO PARA APROBACION	O.F.R.	J.C.P.
FECHA	REV.		DESCRIPCION	REVISO	APROBO
Consortio MWH-ADE-ELC			ENTIDAD BINACIONAL YACYRETA AMPLIACION DE LA CENTRAL HIDROELECTRICA YACYRETÁ EN LA M.I. DEL BRAZO AÑA CUÁ PROYECTO EJECUTIVO		
			CASA DE MÁQUINAS SISTEMA DE PUESTA A TIERRA LAY OUT - EL. +49.00		
DISENO	NOMBRE	FECHA	FIRMA		
DIBUJO	J.L.M.P.	09-16			
REVISADO	O.F.R.	09-16			
APROBADO	J.C.P.	09-16			
ESCALA	INDICADAS	HOJA:	1 DE 1	PLANO N°	REVISION
			1430-PWH-ELE-DWG-389	B	

Este documento es de uso exclusivo de la Entidad Binacional YACYRETA y no podrá ser reproducido o publicado sin una autorización escrita.