



Location: X:\1000 - CONTRATOS\1254 - EBY-NUOVA-CENTRAL\_YAC-AR\_PV\2017 Servicios durante la Licitación\1c - Circulares - Respuestas Olerías\Consultas Y-E\01\_Trabajos Electromecánica\01\_Planos\1430-PWH-ELE-DWG-390-Planta EL.+44.55 +34.17 +31.00.dwg  
 Date: Dec 12, 2017, 2:30pm Print by: king

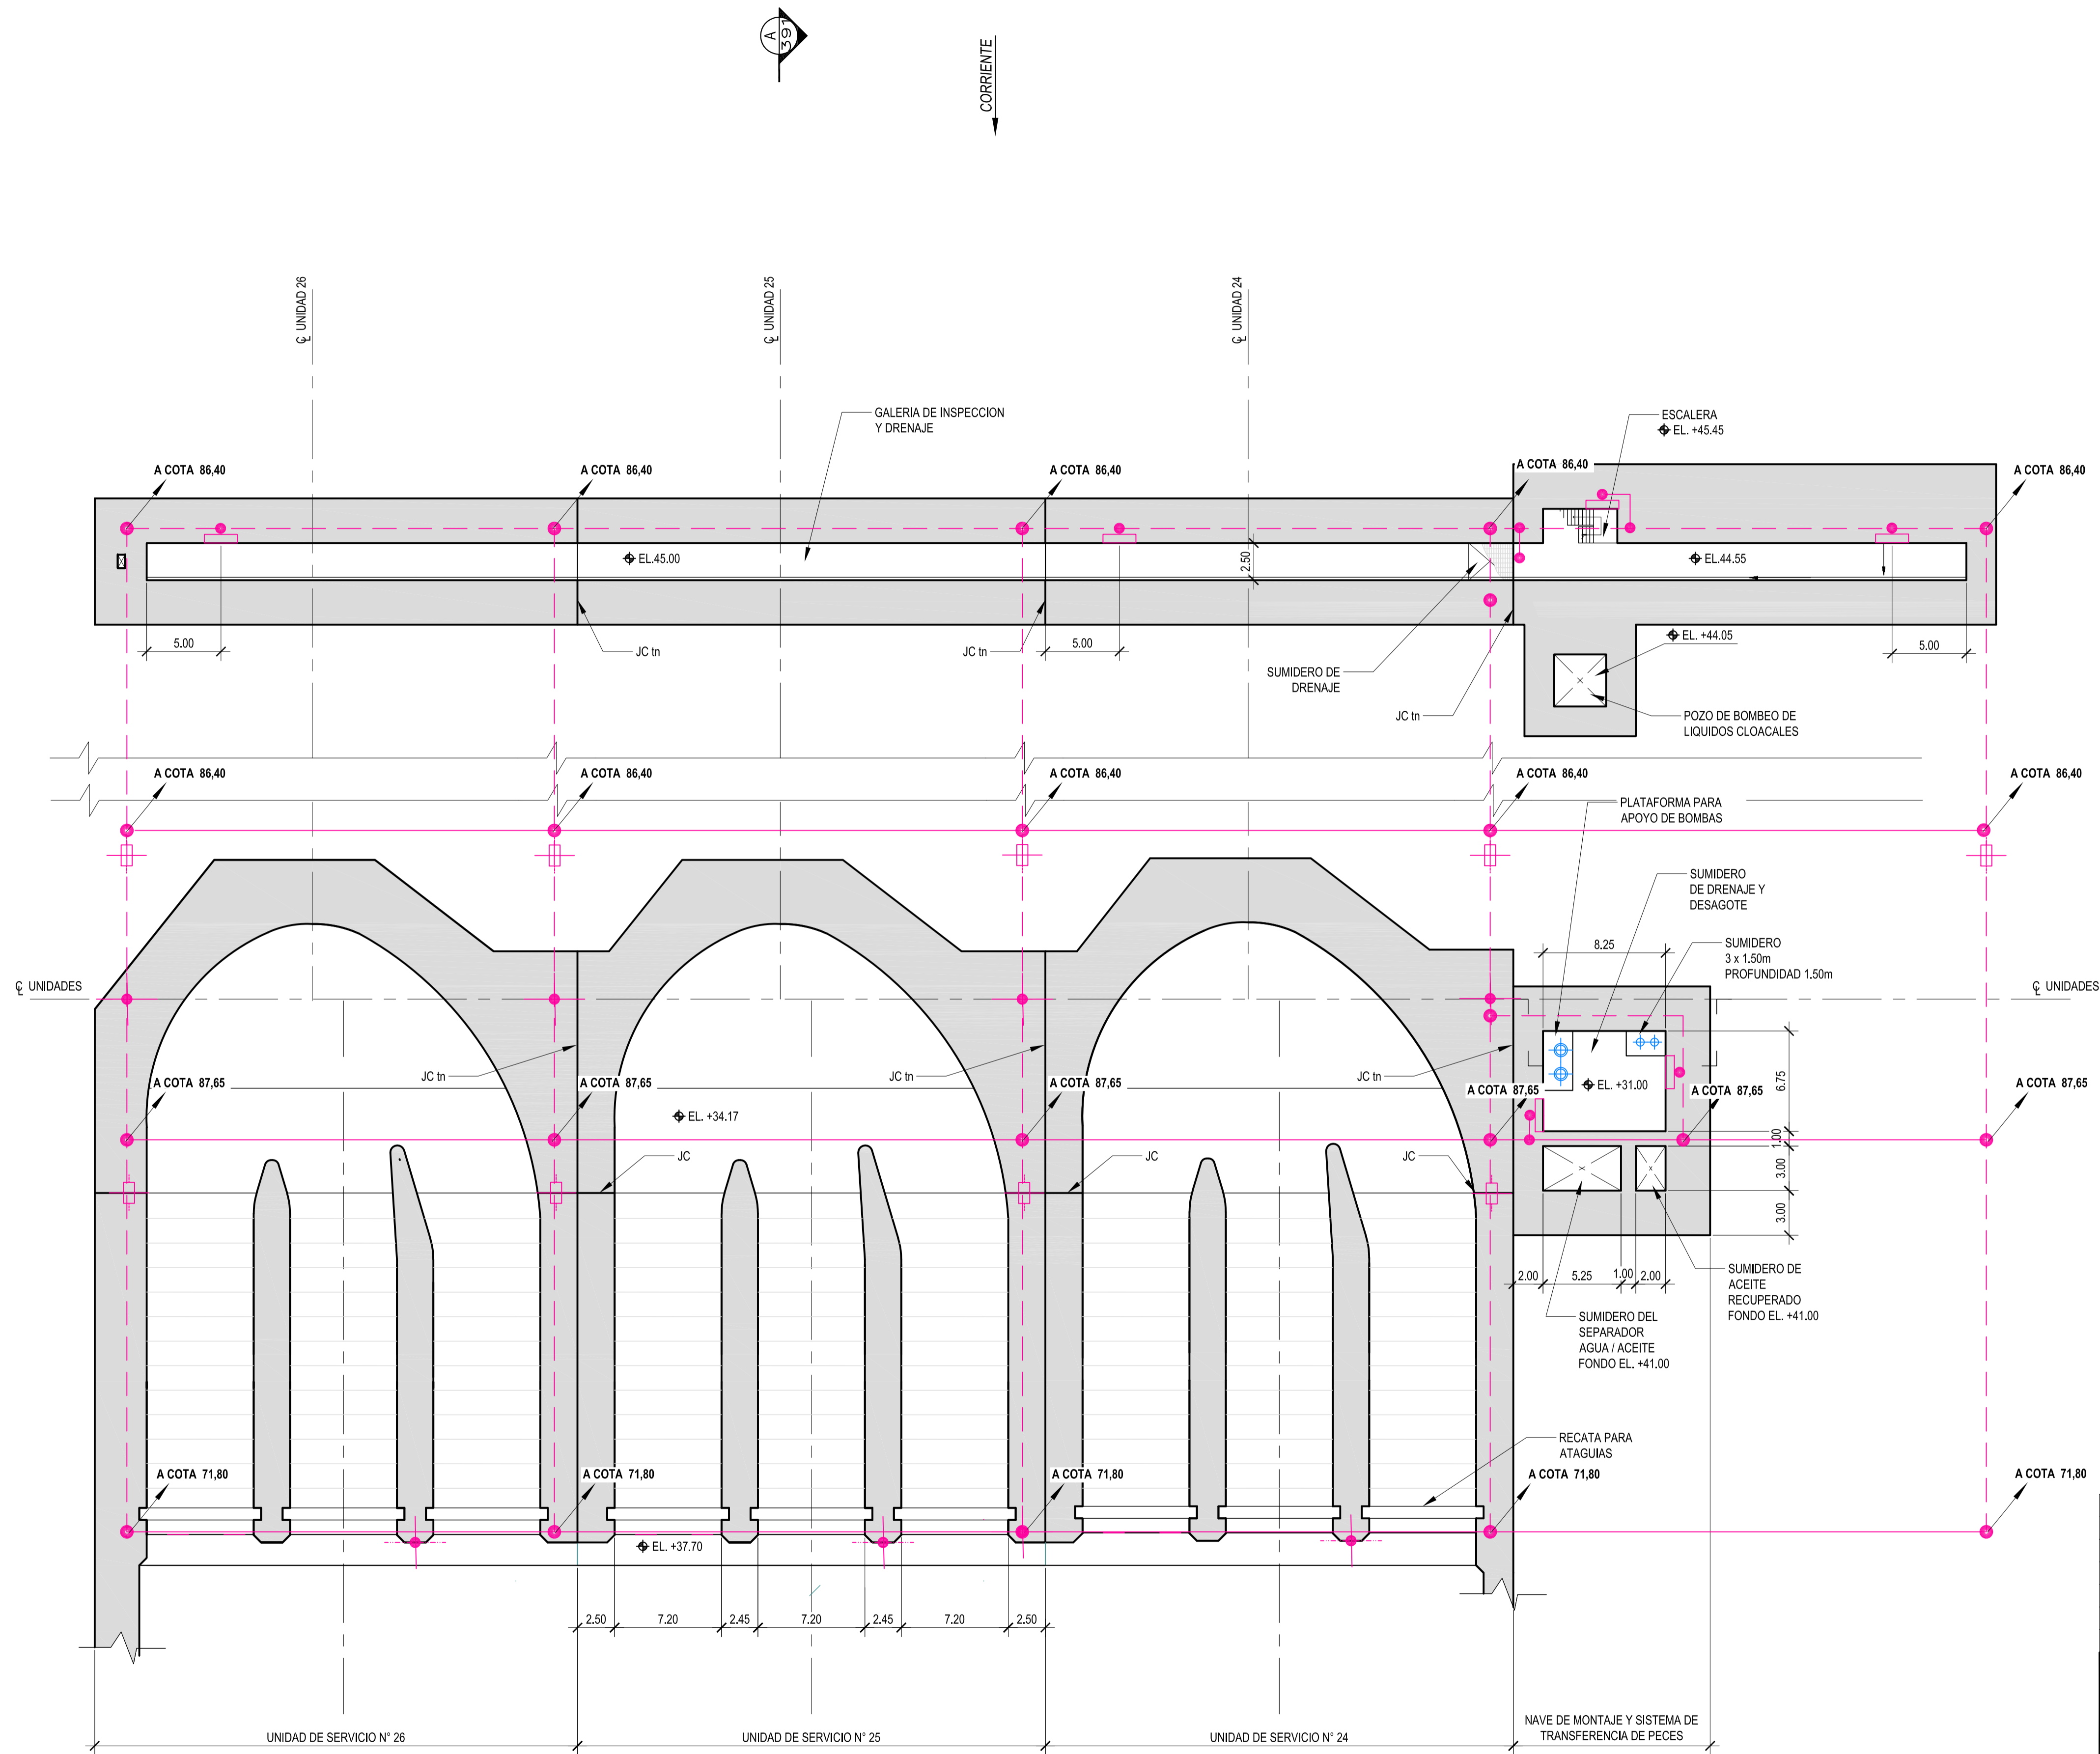

PLANTA EL. +44.55, +34.17 Y +31.00  
ESC. 1:250

- PLANOS DE REFERENCIA:**
- 1- VER ESTE PLANO JUNTO CON 1430-PWH-ELE-DWG-386 AL 391.
  - 2- PARA TÍPICOS VER PLANOS 1430-PWH-ELE-DWG-380 AL 385.
  - 3- PARA SIMBOLOGIAS GENERALES VER PLANOS 1430-PWH-ELE-DWG-301 AL 304.

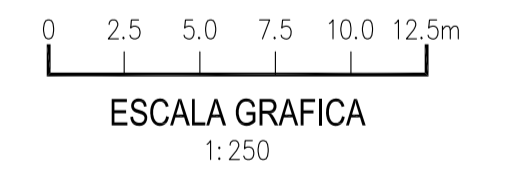

12-16		B	REVISION GENERAL	O.F.R.	J.C.P.
09-16		A	EMITIDO PARA APROBACION	O.F.R.	J.C.P.
FECHA	REV.		DESCRIPCION	REVISO	APROBO
<b>Consortio</b> <b>MWH-ADE-ELC</b>			<b>ENTIDAD BINACIONAL YACYRETA</b> AMPLIACION DE LA CENTRAL HIDROELÉCTRICA YACYRETÁ EN LA M.I. DEL BRAZO AÑA CUÁ PROYECTO EJECUTIVO		
			CASA DE MÁQUINAS SISTEMA DE PUESTA A TIERRA LAY OUT - EL. +44.55, +34.17 Y +31.00		
DISENO	NOMBRE	FECHA	FIRMA		
DIBUJO	J.L.M.P.	09-16			
REVISADO	P.S.	09-16			
APROBADO	J.C.P.	09-16			
ESCALA <b>INDICADAS</b>			HOJA: <b>1 DE 1</b>	PLANO N° <b>1430-PWH-ELE-DWG-390</b>	
				REVISION	B

Este documento es de uso exclusivo de la Entidad Binacional YACYRETÁ y no podrá ser reproducido o publicado sin una autorización escrita.