



Location: X:\1000 - CONTRATOS\C 1254 - EBY-NUOVA-CENTRAL_YAC-AR_PV\2017 Servicios durante la Licitación\1c - Circulares - Respuestas Ofertas\Consultas Y-E\01_Trabajos Electromecanica\01_Planos\1430-PWH-ELE-DWG-391-Corte A-A - Rev. C.dwg
 Date: Mar 12, 2018, 12:38pm Print by: king

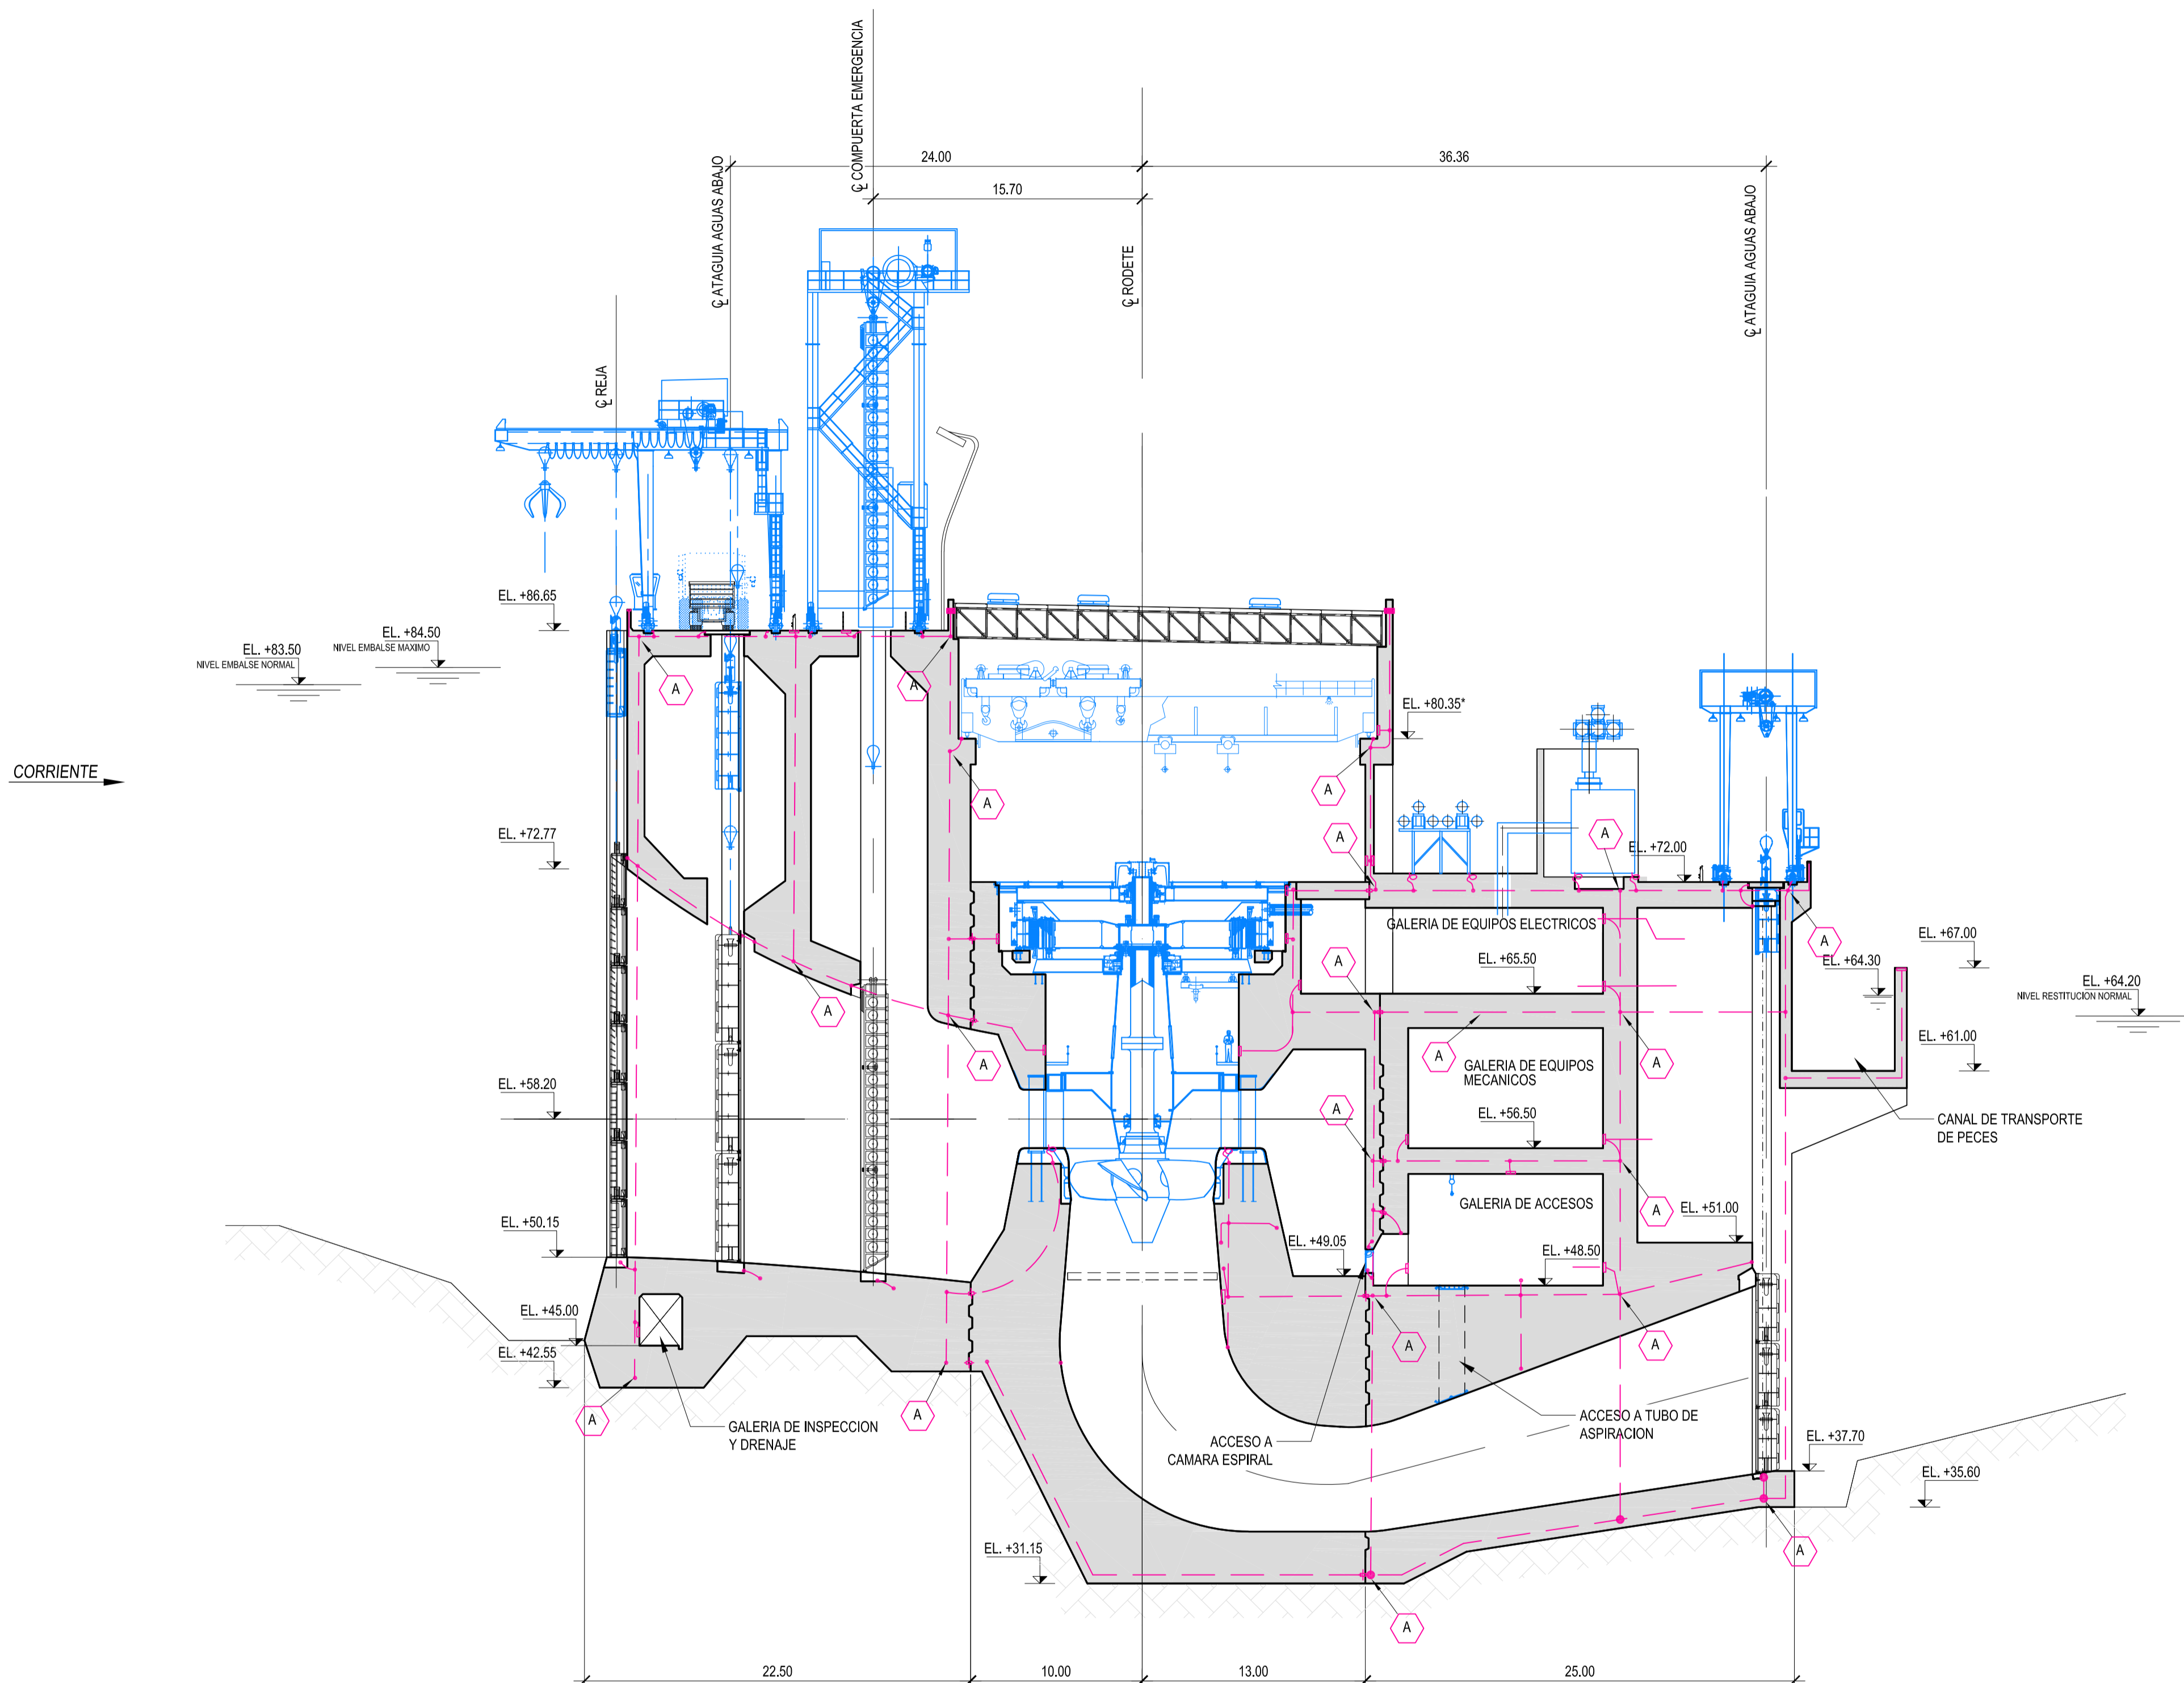

SECCION A
 ESC. 1:250

NOTAS
 * LAS COTAS CON (*) SON AJUSTABLES SEGUN LAS NECESIDADES DE LOS COMPONENTES MAYORES DE TURBINA Y GENERADOR A MANIPULAR

- PLANOS DE REFERENCIA:**
- 1.- VER ESTE PLANO JUNTO CON 1430-PWH-ELE-DWG-386 AL 391.
 - 2.- PARA TÍPICOS VER PLANOS 1430-PWH-ELE-DWG-380 AL 385.
 - 3.- PARA SIMBOLOGIAS GENERALES VER PLANOS 1430-PWH-ELE-DWG-301 AL 304.

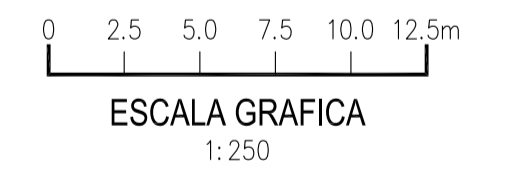

FECHA	REV.	DESCRIPCION	REVISO	APROBO
03-18	A	REVISION GENERAL	O.F.R.	J.C.P.
12-16	B	REVISION GENERAL	O.F.R.	J.C.P.
09-16	A	EMITIDO PARA APROBACION	O.F.R.	J.C.P.

Consortio MWH-ADE-ELC		ENTIDAD BINACIONAL YACYRETA	
		AMPLIACION DE LA CENTRAL HIDROELECTRICA YACYRETÁ EN LA M.I. DEL BRAZO AÑA CUÁ PROYECTO EJECUTIVO	
CASA DE MÁQUINAS SISTEMA DE PUESTA A TIERRA LAY OUT - CORTE A-A		PLANO N°	
		1430-PWH-ELE-DWG-391	
ESCALA	INDICADAS	HOJA:	1 DE 1
		REVISION C	

Este documento es de uso exclusivo de la Entidad Binacional YACYRETA y no podrá ser reproducido o publicado sin una autorización escrita.