
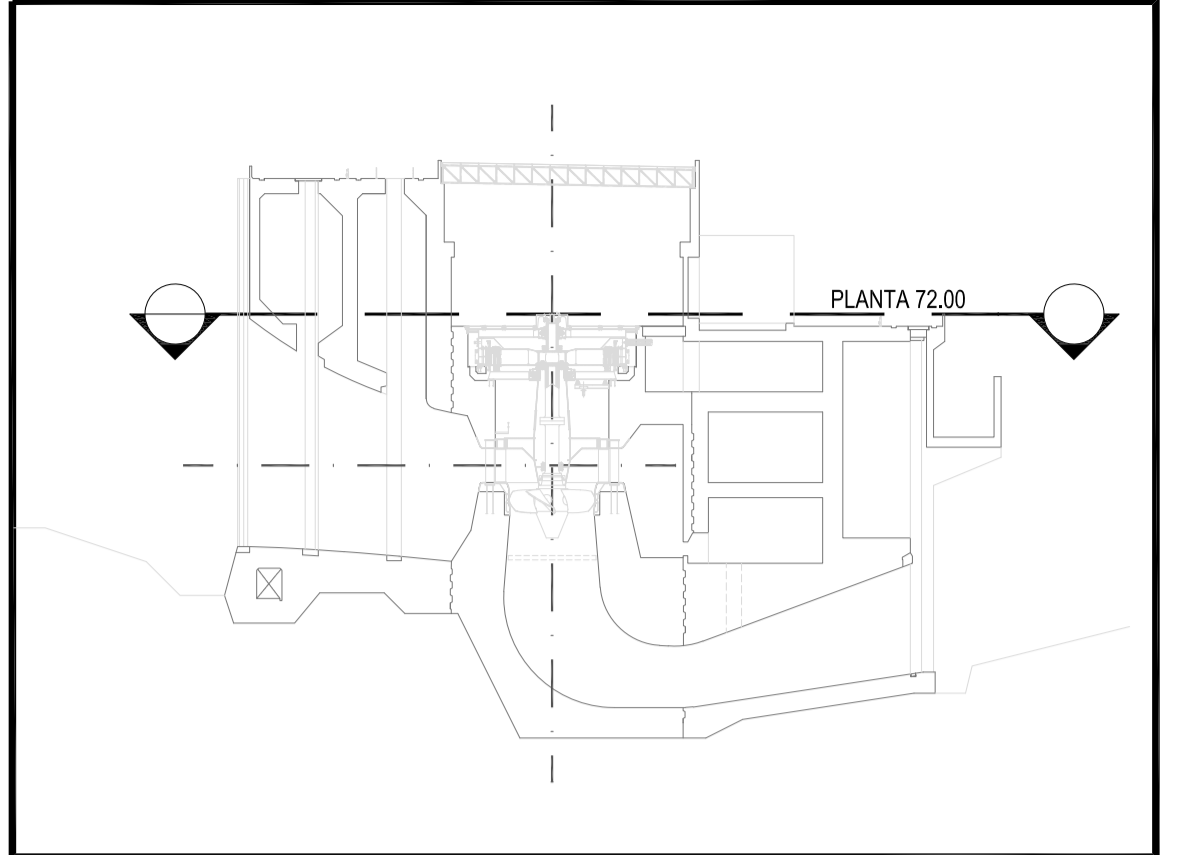



Location: X:\1000 - CONTRATOS\1254 - EBY-NUEVA_CENTRAL_YAC-AR_P\2017 Y-E2-AMPLIA_P\Plano\01_Planos\0.GENERALES\1430-PWH-GRL-DWG-023-Planta EL. +72.00 - Rev. D.dwg
 Date: Nov 30, 2017, 10:57am Print by: king

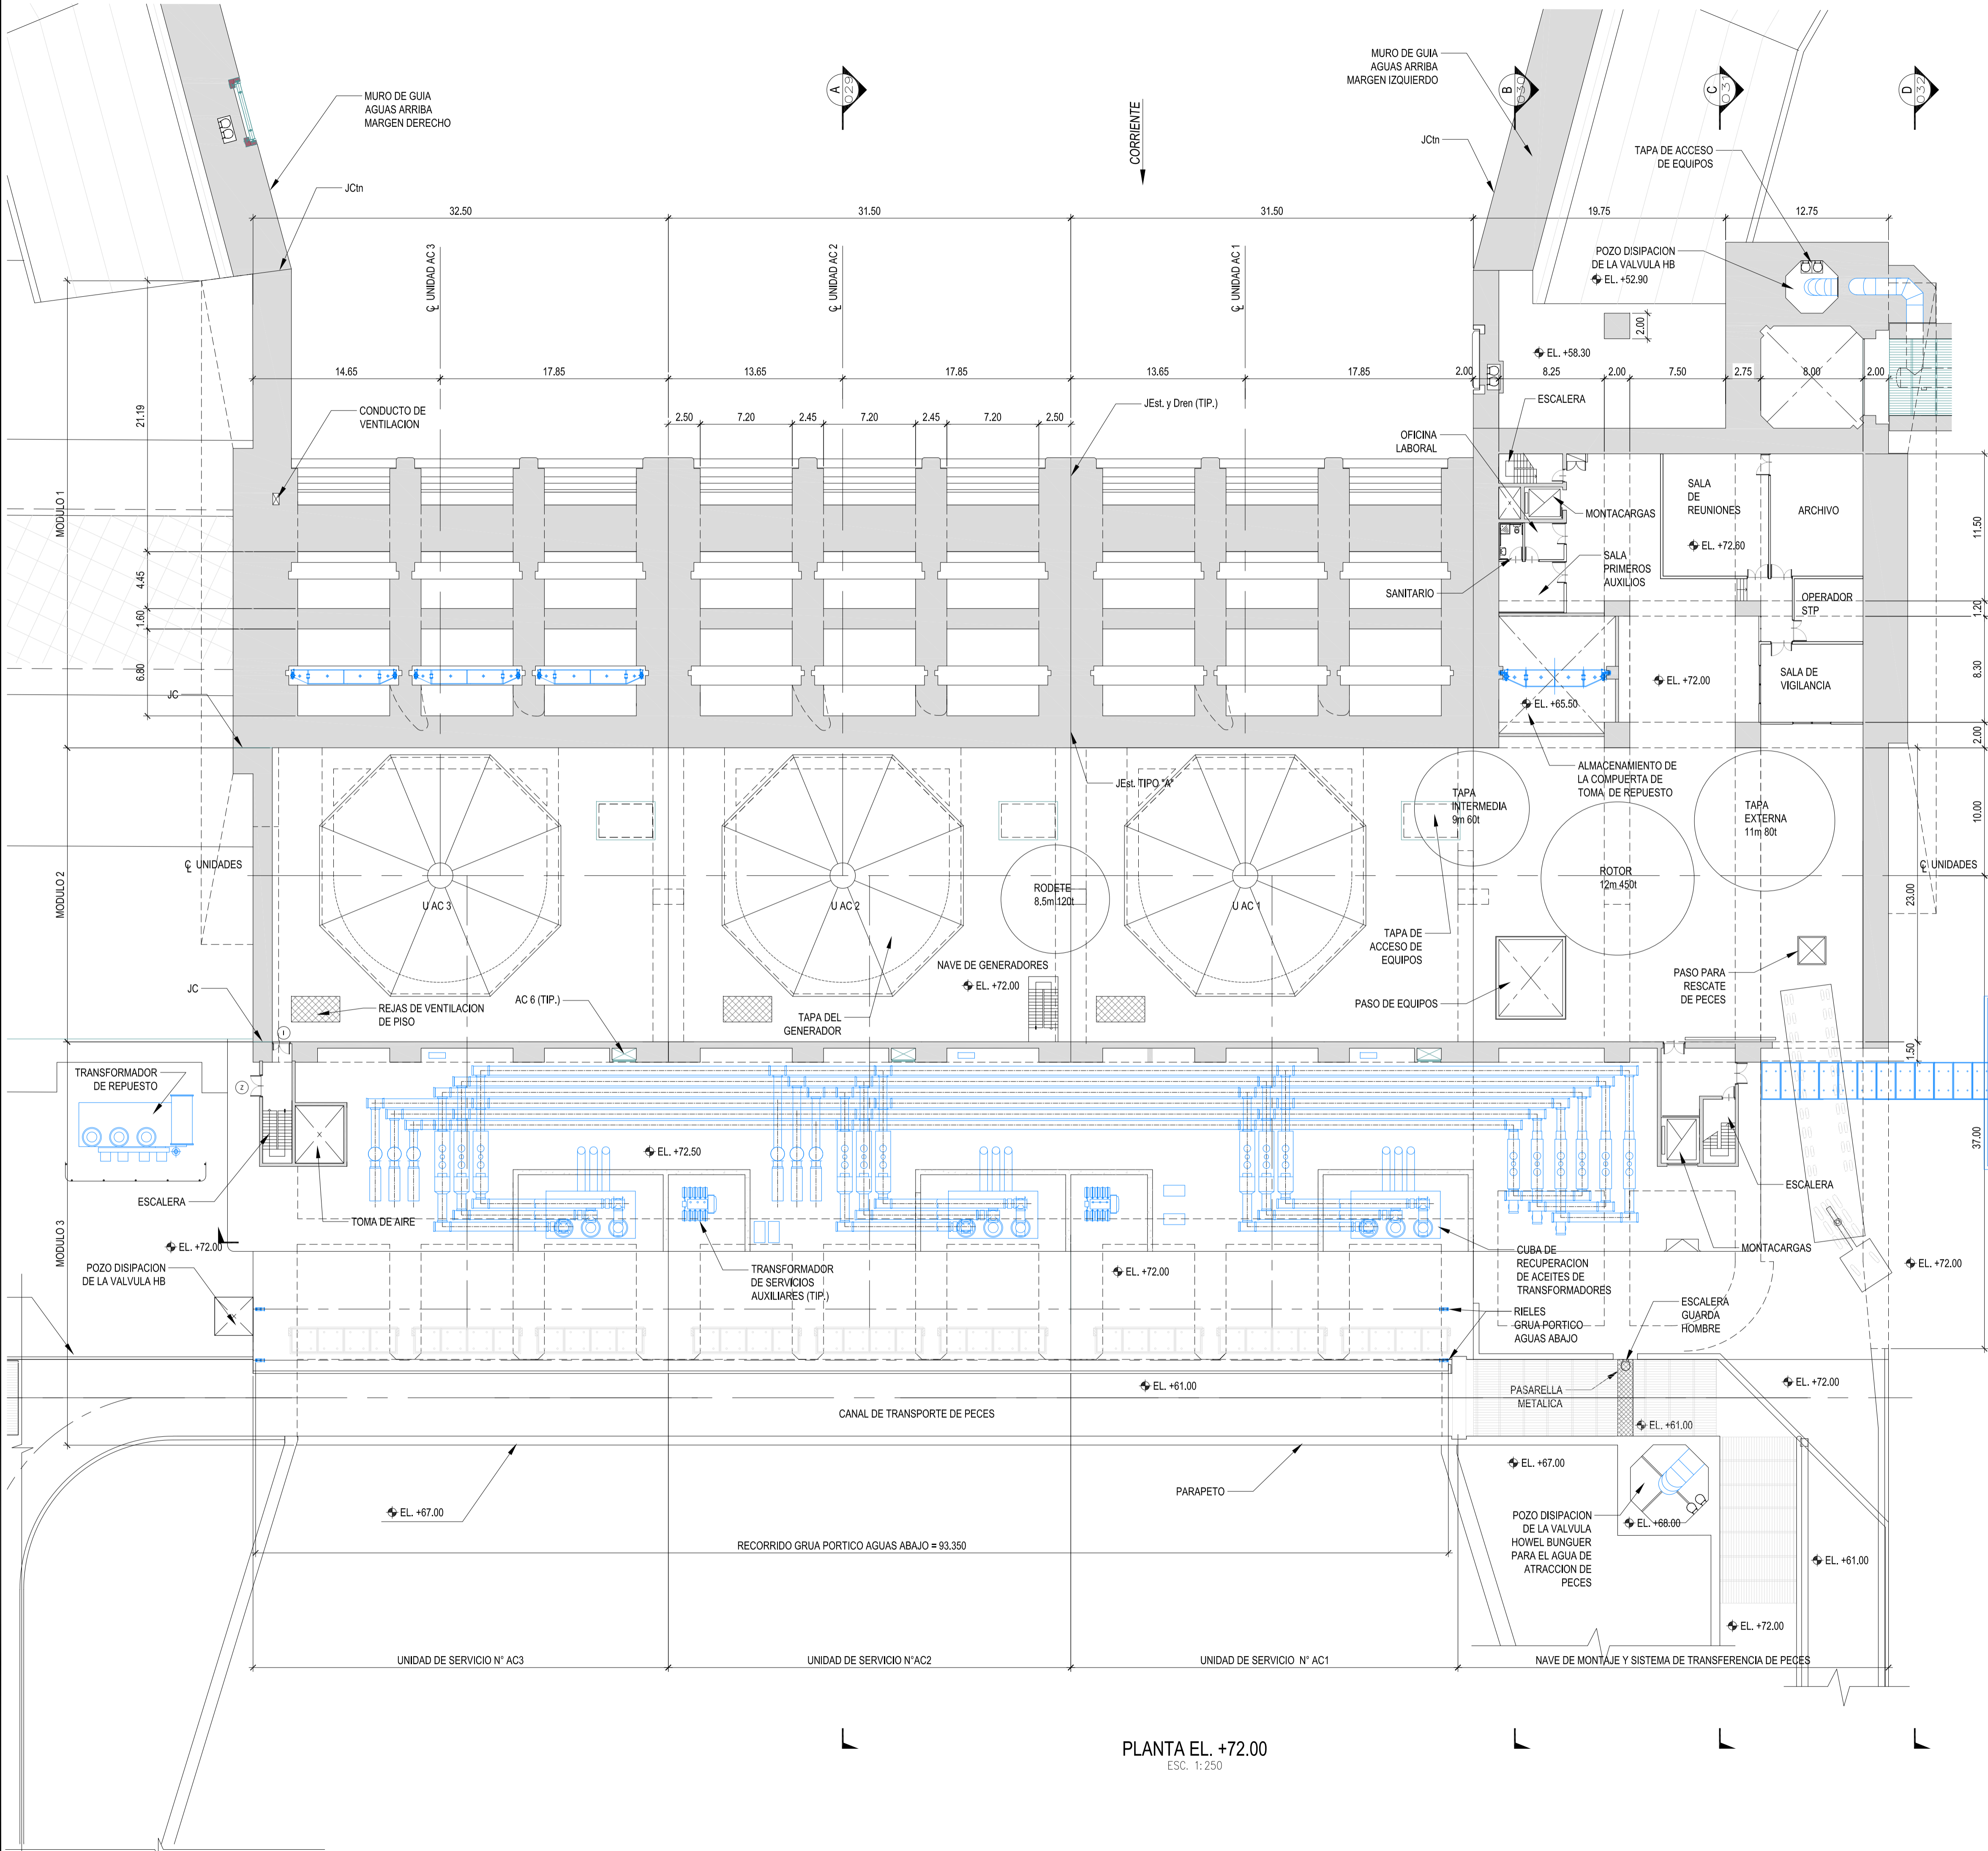

PLANO DE UBICACION

PLANOS RELACIONADOS

- #1430-PWH-GRL-DWG-021 CASA DE MAQUINAS-PLANTA EL. +86.65 - LAYOUT
 - #1430-PWH-GRL-DWG-022 CASA DE MAQUINAS-PLANTA EL. +82.00 Y +77.00 - LAYOUT
 - 1430-PWH-GRL-DWG-023 CASA DE MAQUINAS-PLANTA EL. +72.00 - LAYOUT
 - 1430-PWH-GRL-DWG-024 CASA DE MAQUINAS-PLANTA EL. +65.50 - LAYOUT
 - #1430-PWH-GRL-DWG-025 CASA DE MAQUINAS-PLANTA EL. +58.50 - LAYOUT
 - #1430-PWH-GRL-DWG-026 CASA DE MAQUINAS-PLANTA EL. +49.00 - LAYOUT
 - #1430-PWH-GRL-DWG-027 CASA DE MAQUINAS-PLANTA EL. +44.55, +33.17 Y +31.00 - LAYOUT
 - 1430-PWH-GRL-DWG-029 CASA DE MAQUINAS-CORTE A-A
 - 1430-PWH-GRL-DWG-030 CASA DE MAQUINAS-CORTE B-B
 - 1430-PWH-GRL-DWG-031 CASA DE MAQUINAS-CORTE C-C
 - 1430-PWH-GRL-DWG-032 CASA DE MAQUINAS-CORTE D-D
 - 1430-PWH-GRL-DWG-033 CASA DE MAQUINAS-CORTE E-E
 - 1430-PWH-GRL-DWG-034 CASA DE MAQUINAS-CORTE F-F
 - #1430-PWH-GRL-DWG-035 CASA DE MAQUINAS-CORTE G-G
- # PLANOS NO INCLUIDOS DENTRO DE LA DOCUMENTACION DE PLIEGO Y-E-2-AMPLIA

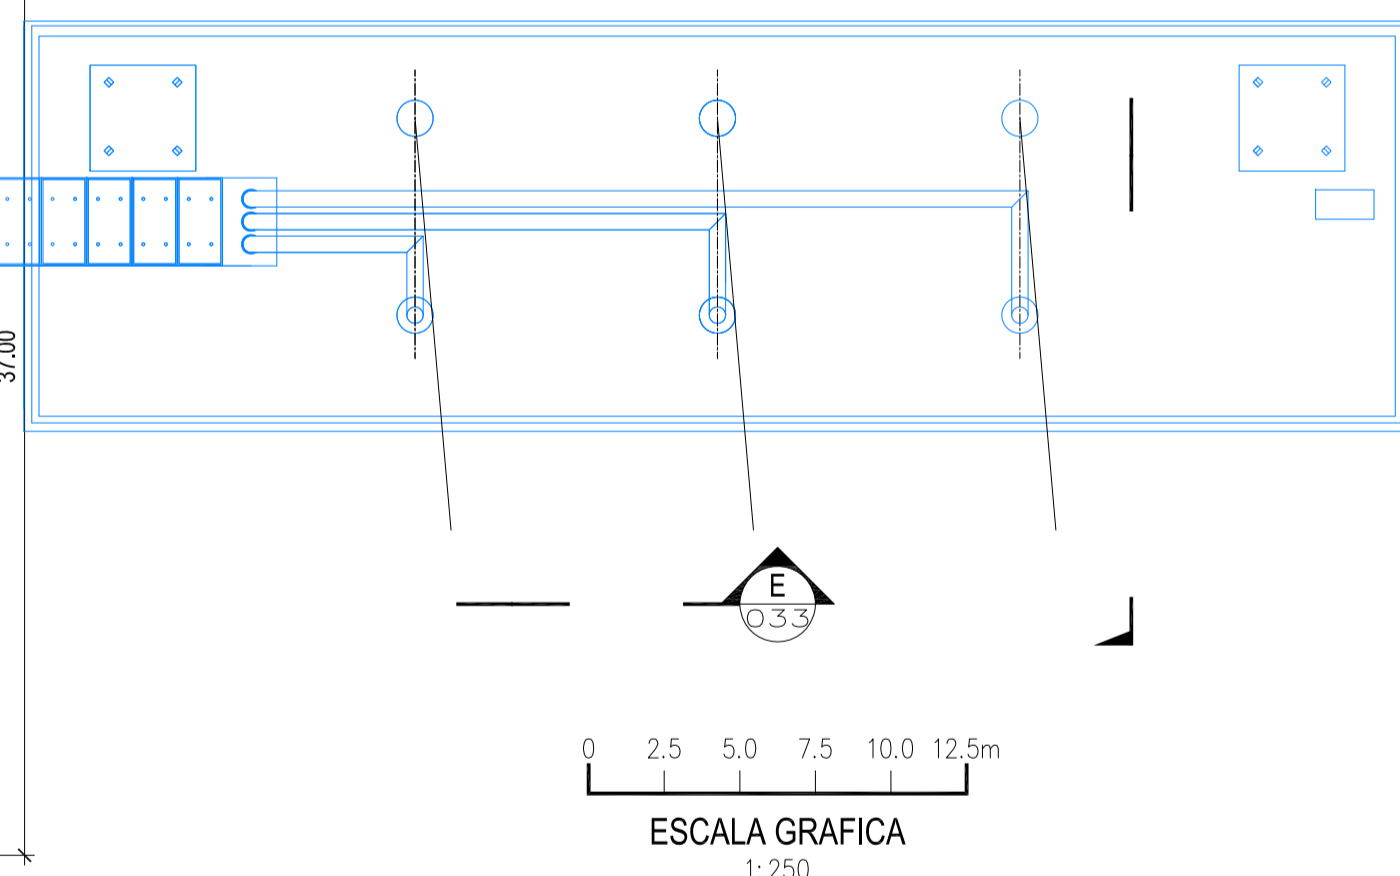

FECHA	REV.	DESCRIPCION	REVISO	APROBO
11-17	E	REVISION GENERAL	O.F.R.	J.C.P.
07-17	D	REVISION GENERAL	A.G.B.	J.C.P.
04-17	C	REVISION GENERAL	A.G.B.	J.C.P.
12-16	B	REVISION GENERAL	O.F.R.	J.C.P.
09-16	A	EMITIDO PARA APROBACION	O.F.R.	J.C.P.

ENTIDAD BINACIONAL YACYRETA

AMPLIACION DE LA CENTRAL HIDROELECTRICA YACYRETÁ
EN LA M.I. DEL BRAZO AÑA CUÁ
PROYECTO EJECUTIVO

**CASA DE MÁQUINAS
PLANTA EL. +72.00
LAYOUT**

PLANO N°
1430-PWH-GRL-DWG-023

PLANTA EL. +72.00
ESC. 1:250