



Location: X:\1000 - CONTRATOS\C 1254 - EBY- NUEVA\_CENTRAL\_YAC-AR\_PYY\2017 Y-E2-AMPLIA Pilego\01\_Planos\0\_Generales\1430-PWH-GRL-DWG-029-Corte A-A - Rev D.dwg  
 Date: Nov 30 2017 10:59am Print by: king

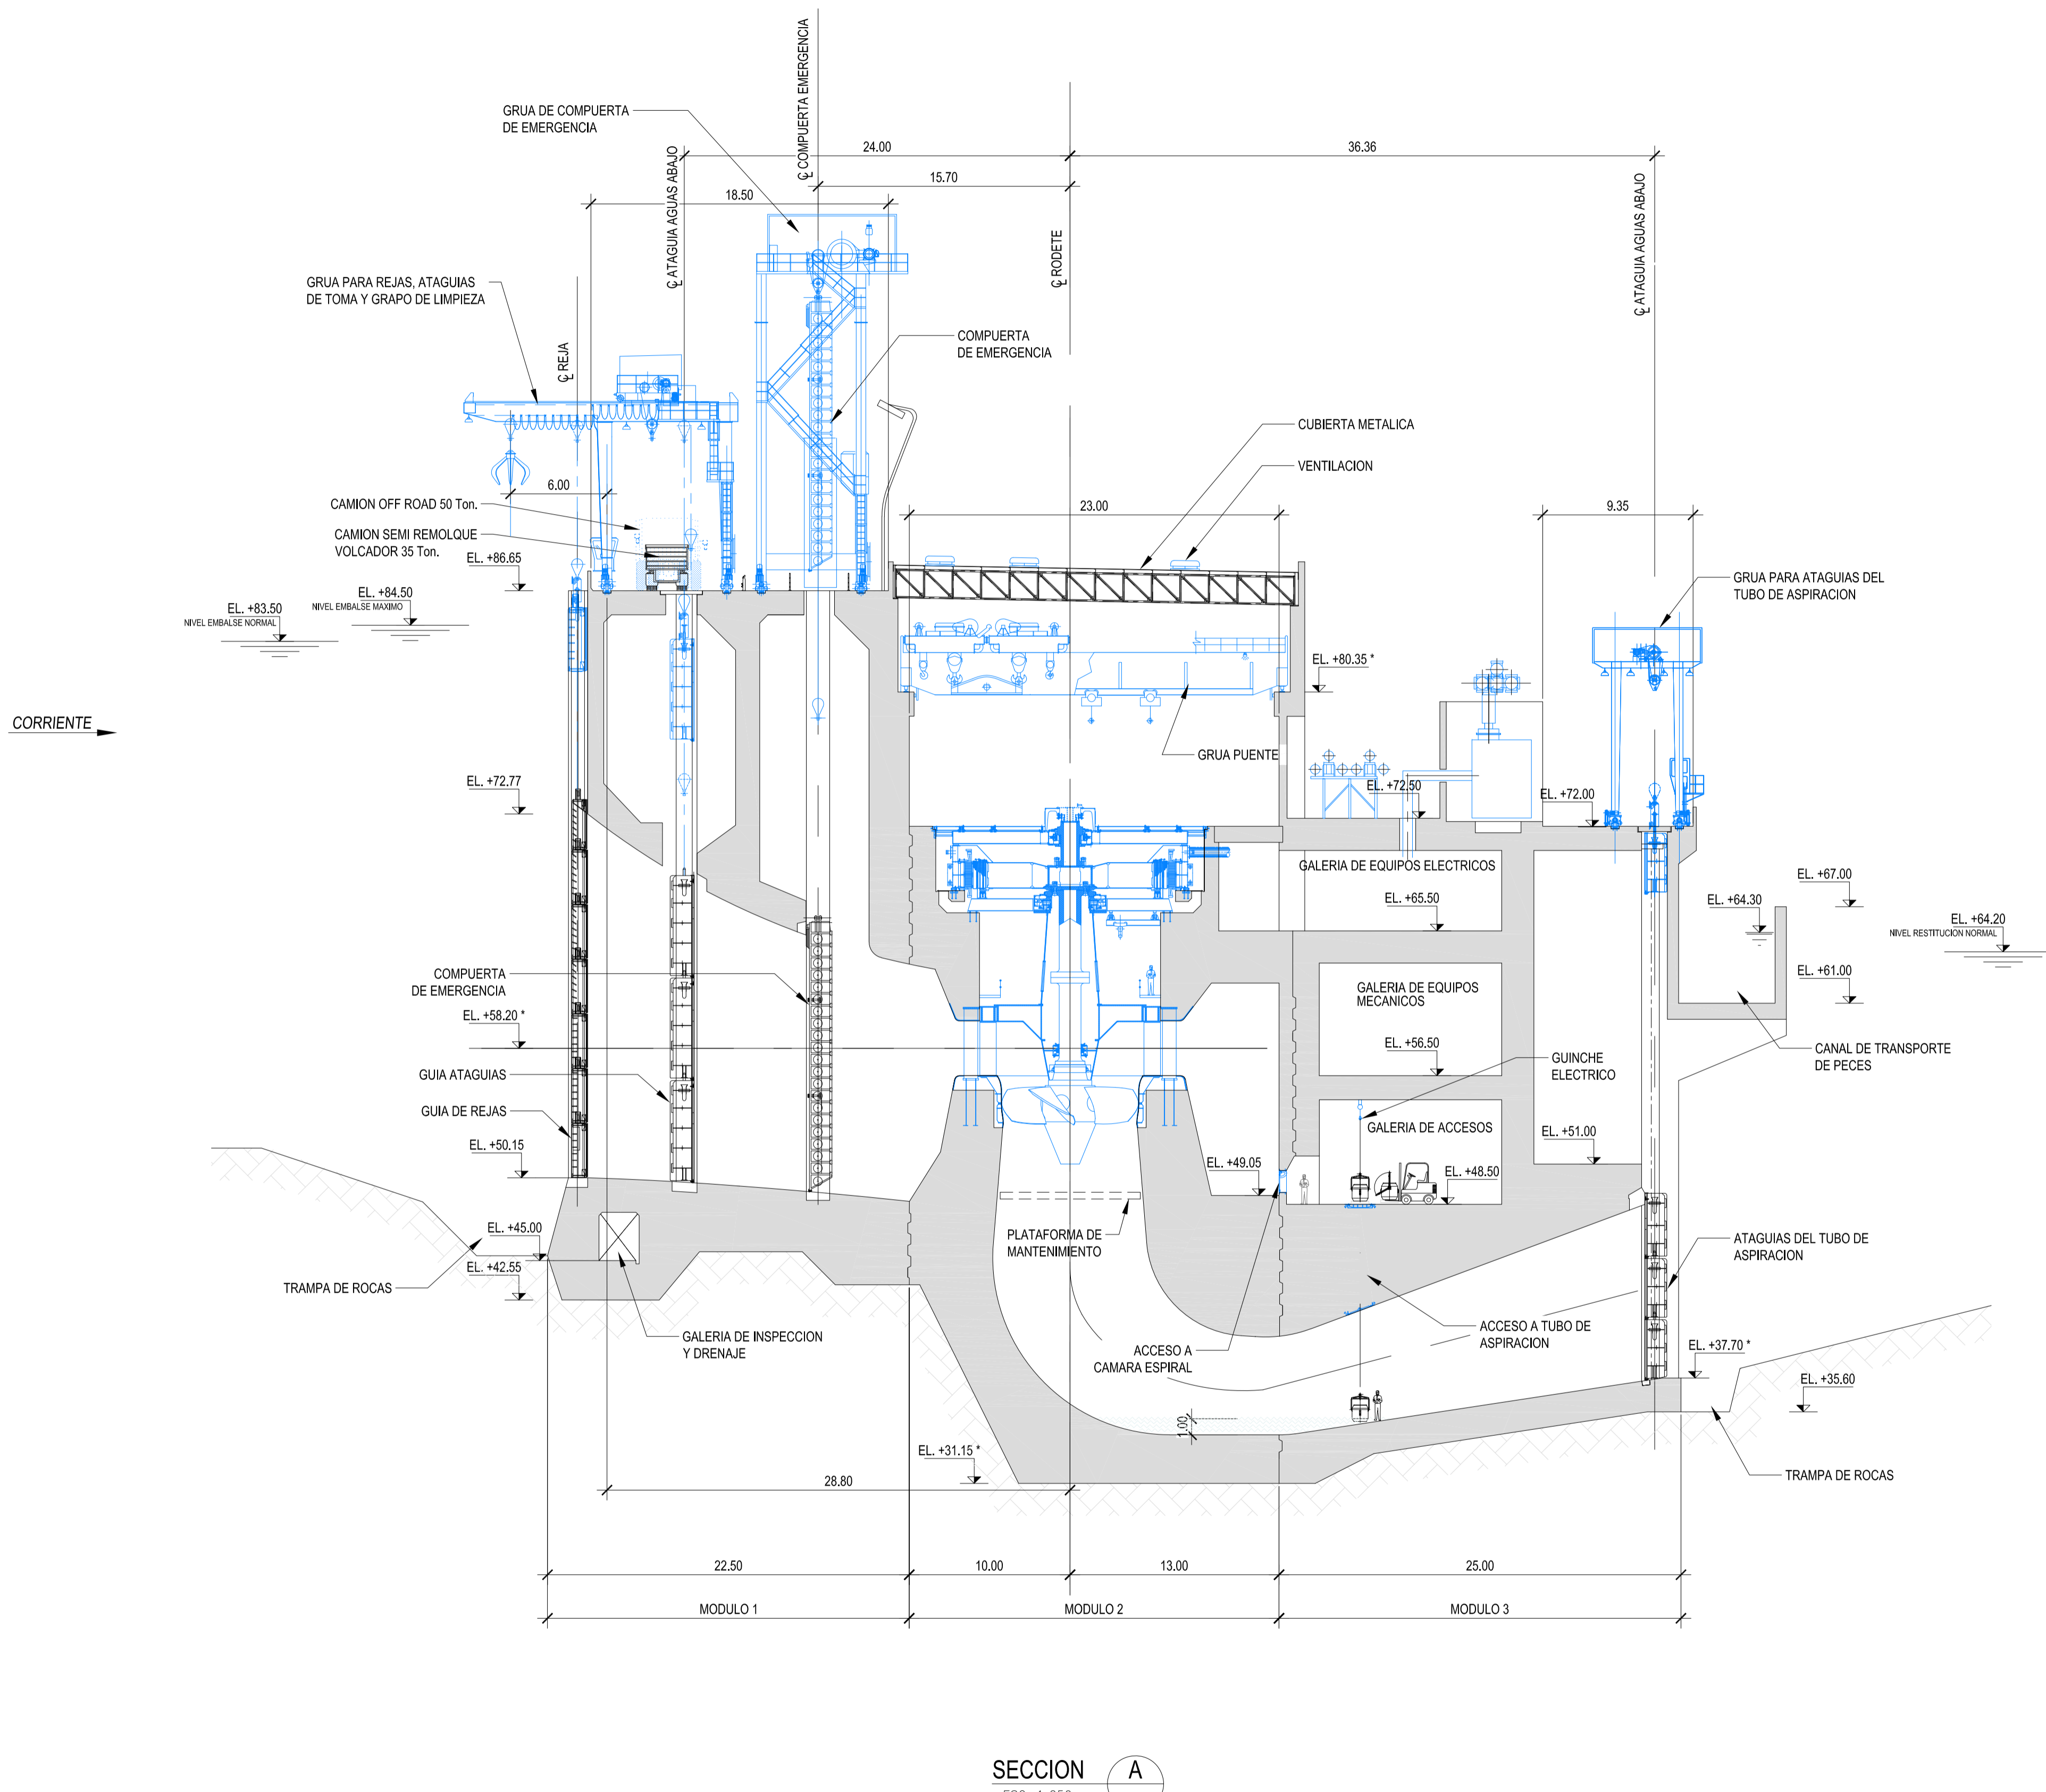

SECCION A  
ESC. 1:250

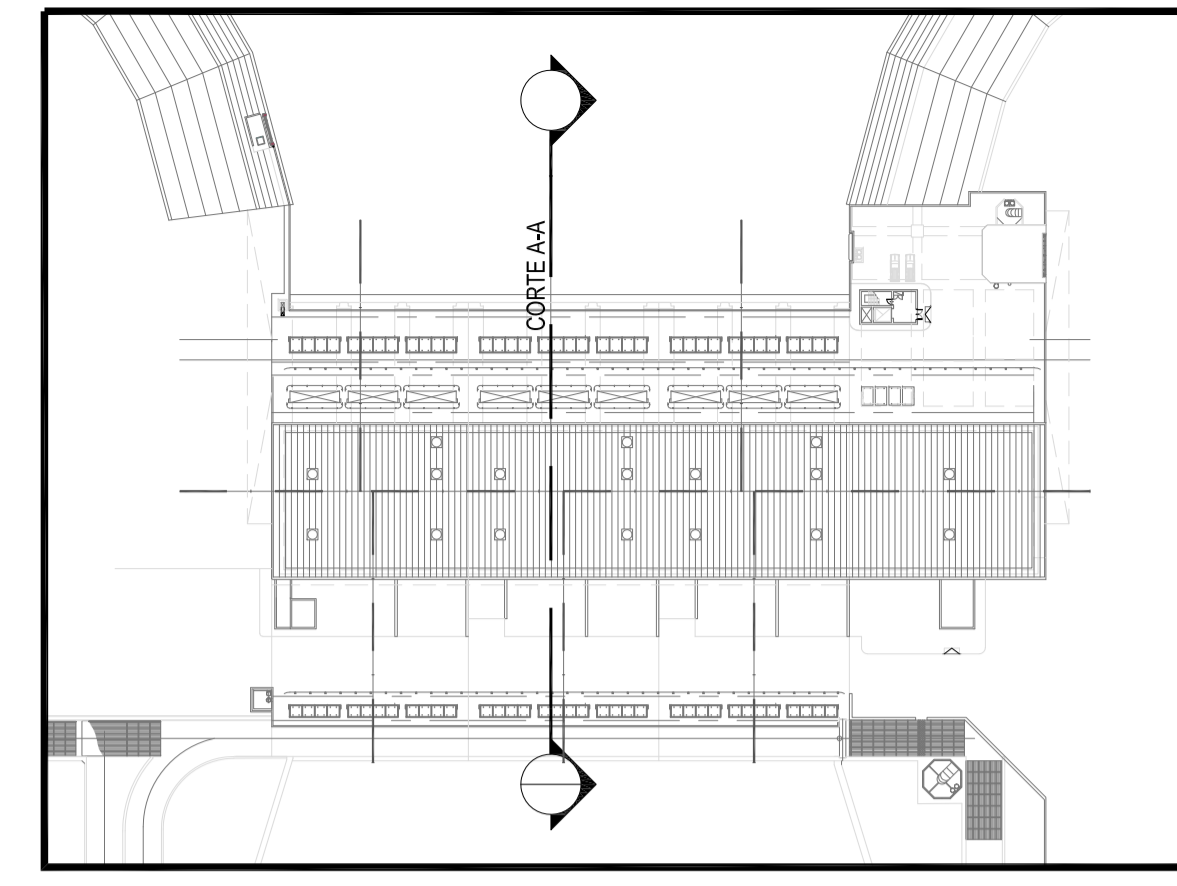


PLANO DE UBICACION

PLANOS RELACIONADOS

- 1430-PWH-GRL-DWG-021 CASA DE MAQUINAS-PLANTA EL. +86.65 - LAYOUT
- # 1430-PWH-GRL-DWG-022 CASA DE MAQUINAS-PLANTA EL. +82.00 Y +77.00 - LAYOUT
- 1430-PWH-GRL-DWG-023 CASA DE MAQUINAS-PLANTA EL. +72.00 - LAYOUT
- 1430-PWH-GRL-DWG-024 CASA DE MAQUINAS-PLANTA EL. +65.50 - LAYOUT
- # 1430-PWH-GRL-DWG-025 CASA DE MAQUINAS-PLANTA EL. +56.50 - LAYOUT
- # 1430-PWH-GRL-DWG-026 CASA DE MAQUINAS-PLANTA EL. +49.00 - LAYOUT
- # 1430-PWH-GRL-DWG-027 CASA DE MAQUINAS-PLANTA EL. +44.55, +33.17 Y +31.00 - LAYOUT
- 1430-PWH-GRL-DWG-029 CASA DE MAQUINAS-CORTE A-A
- 1430-PWH-GRL-DWG-030 CASA DE MAQUINAS-CORTE B-B
- 1430-PWH-GRL-DWG-031 CASA DE MAQUINAS-CORTE C-C
- 1430-PWH-GRL-DWG-032 CASA DE MAQUINAS-CORTE D-D
- 1430-PWH-GRL-DWG-033 CASA DE MAQUINAS-CORTE E-E
- 1430-PWH-GRL-DWG-034 CASA DE MAQUINAS-CORTE F-F
- # 1430-PWH-GRL-DWG-035 CASA DE MAQUINAS-CORTE G-G

NOTAS

LAS COTAS CON (\*) ESTARAN SUJETAS SEGUN DISEÑO DE LA TURBINA Y LAS NECESIDADES DE SUS COMPONENTES MAYORES, COMO ASI TAMBIEN EL GENERADOR A MANIPULAR.  
 # PLANOS NO INCLUIDOS DENTRO DE LA DOCUMENTACION DE PLIEGO Y-E-2-AMPLIA

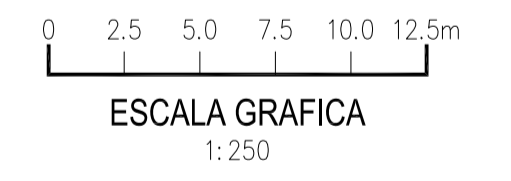

FECHA	REV.	DESCRIPCION	REVISO	APROBO
11-17	1	REVISION GENERAL	O.F.R.	J.C.P.
07-17	2	REVISION GENERAL	O.F.R.	J.C.P.
12-16	3	REVISION GENERAL	O.F.R.	J.C.P.
09-16	4	EN ELABORACION	O.F.R.	J.C.P.

<b>Consortio</b> <b>MWH-ADE-ELC</b>	<b>ENTIDAD BINACIONAL YACYRETA</b>																	
	AMPLIACION DE LA CENTRAL HIDROELECTRICA YACYRETÁ EN LA M.I. DEL BRAZO AÑA CUÁ PROYECTO EJECUTIVO																	
	CASA DE MAQUINAS CORTE A-A LAYOUT																	
<table border="1" style="width: 100%;"> <thead> <tr> <th>DISEÑO</th> <th>NOMBRE</th> <th>FECHA</th> <th>FIRMA</th> </tr> </thead> <tbody> <tr> <td>DIBUJO</td> <td>M.R.</td> <td>09-16</td> <td></td> </tr> <tr> <td>REVISADO</td> <td>O.F.R.</td> <td>09-16</td> <td></td> </tr> <tr> <td>APROBADO</td> <td>J.C.P.</td> <td>09-16</td> <td></td> </tr> </tbody> </table>	DISEÑO	NOMBRE	FECHA	FIRMA	DIBUJO	M.R.	09-16		REVISADO	O.F.R.	09-16		APROBADO	J.C.P.	09-16		PLANO N° <b>1430-PWH-GRL-DWG-029</b>	REVISION <b>D</b>
DISEÑO	NOMBRE	FECHA	FIRMA															
DIBUJO	M.R.	09-16																
REVISADO	O.F.R.	09-16																
APROBADO	J.C.P.	09-16																
ESCALA INDICADAS HOJA: 1 DE 1	Este documento es de uso exclusivo de la Entidad Binacional YACYRETÁ y no podrá ser reproducido o publicado sin una autorización escrita.																	